



Oltermanninkadun asemakaavan muutos, osoitesuunnitelma
Detaljplaneändring för Åldermansgatan, adressplan

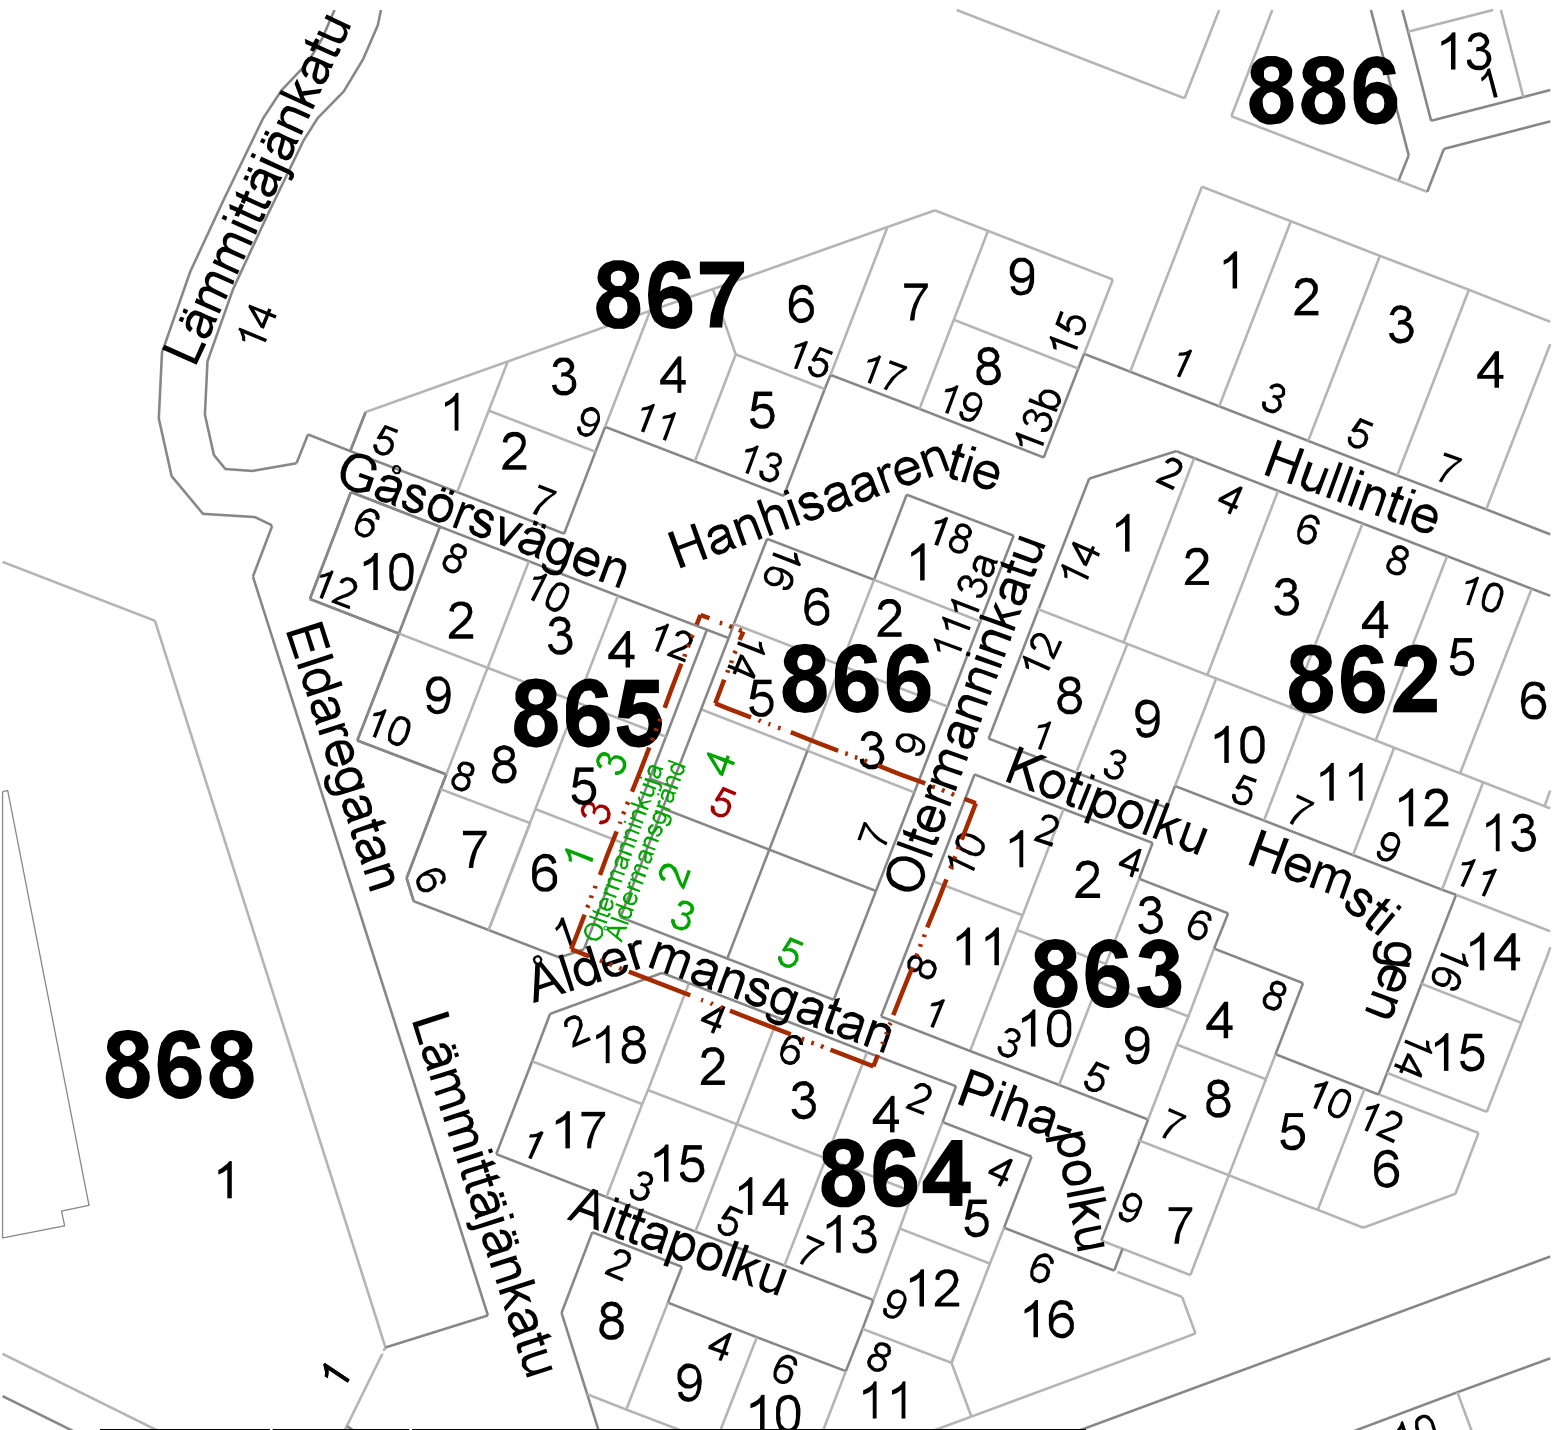

3	Poistuva osoitenumero Utgående adressnummer
5	Uusi osoitenimi ja osoitenumero Nytt adressnamn och adressnummer
	3 metriä kaava-alueen rajan ulkopuolella oleva viiva Linje 3 meter utanför planområdets gräns

