
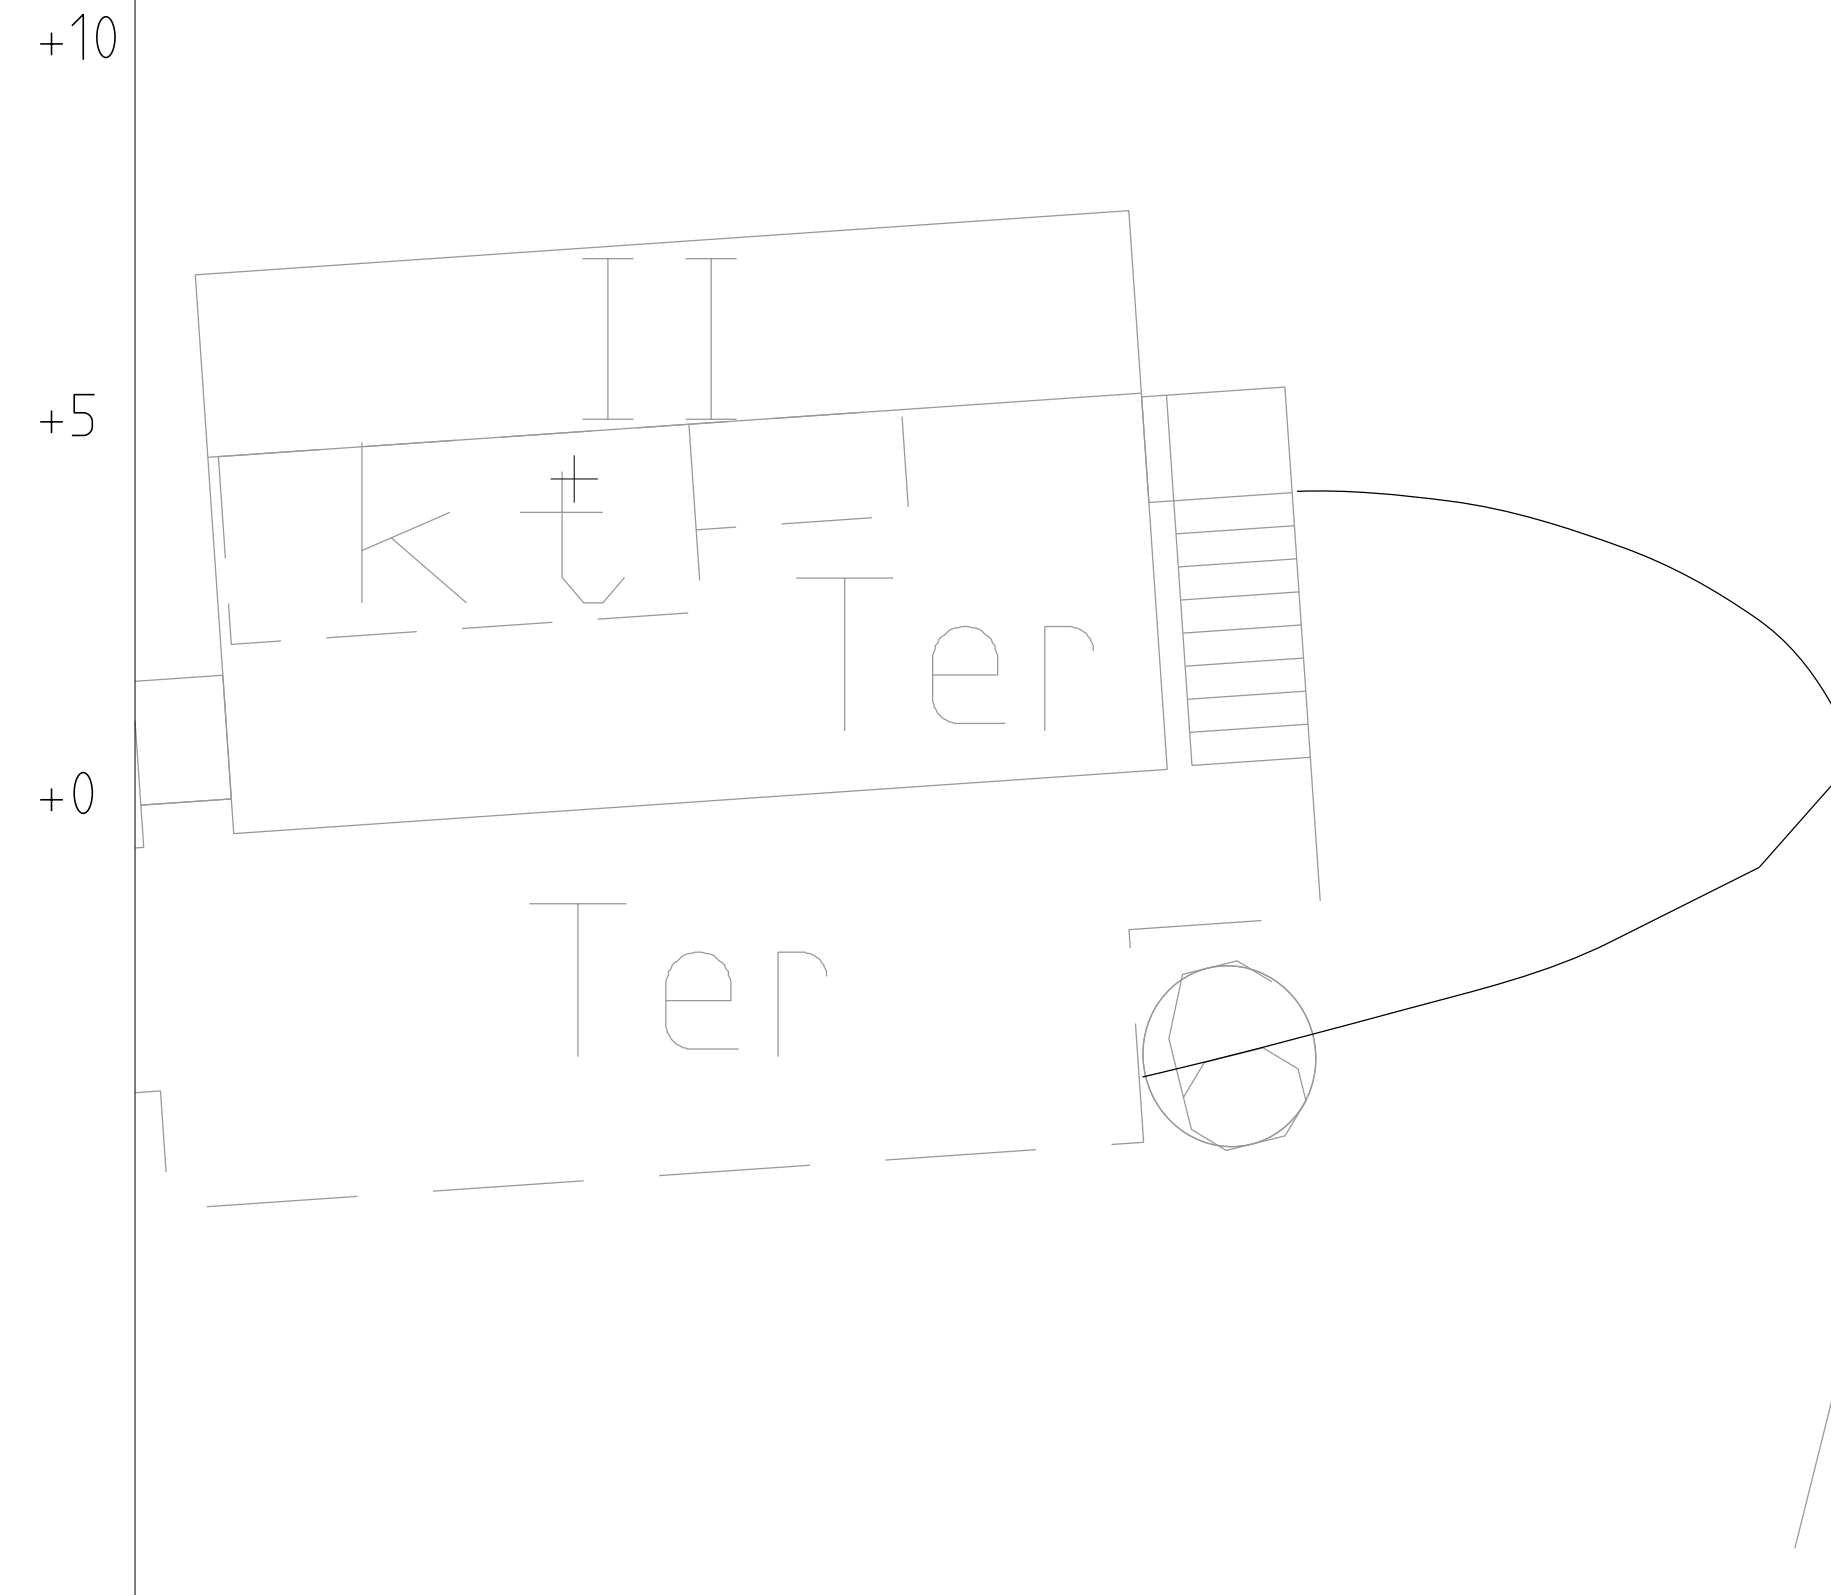


# Lankonki / Portaat

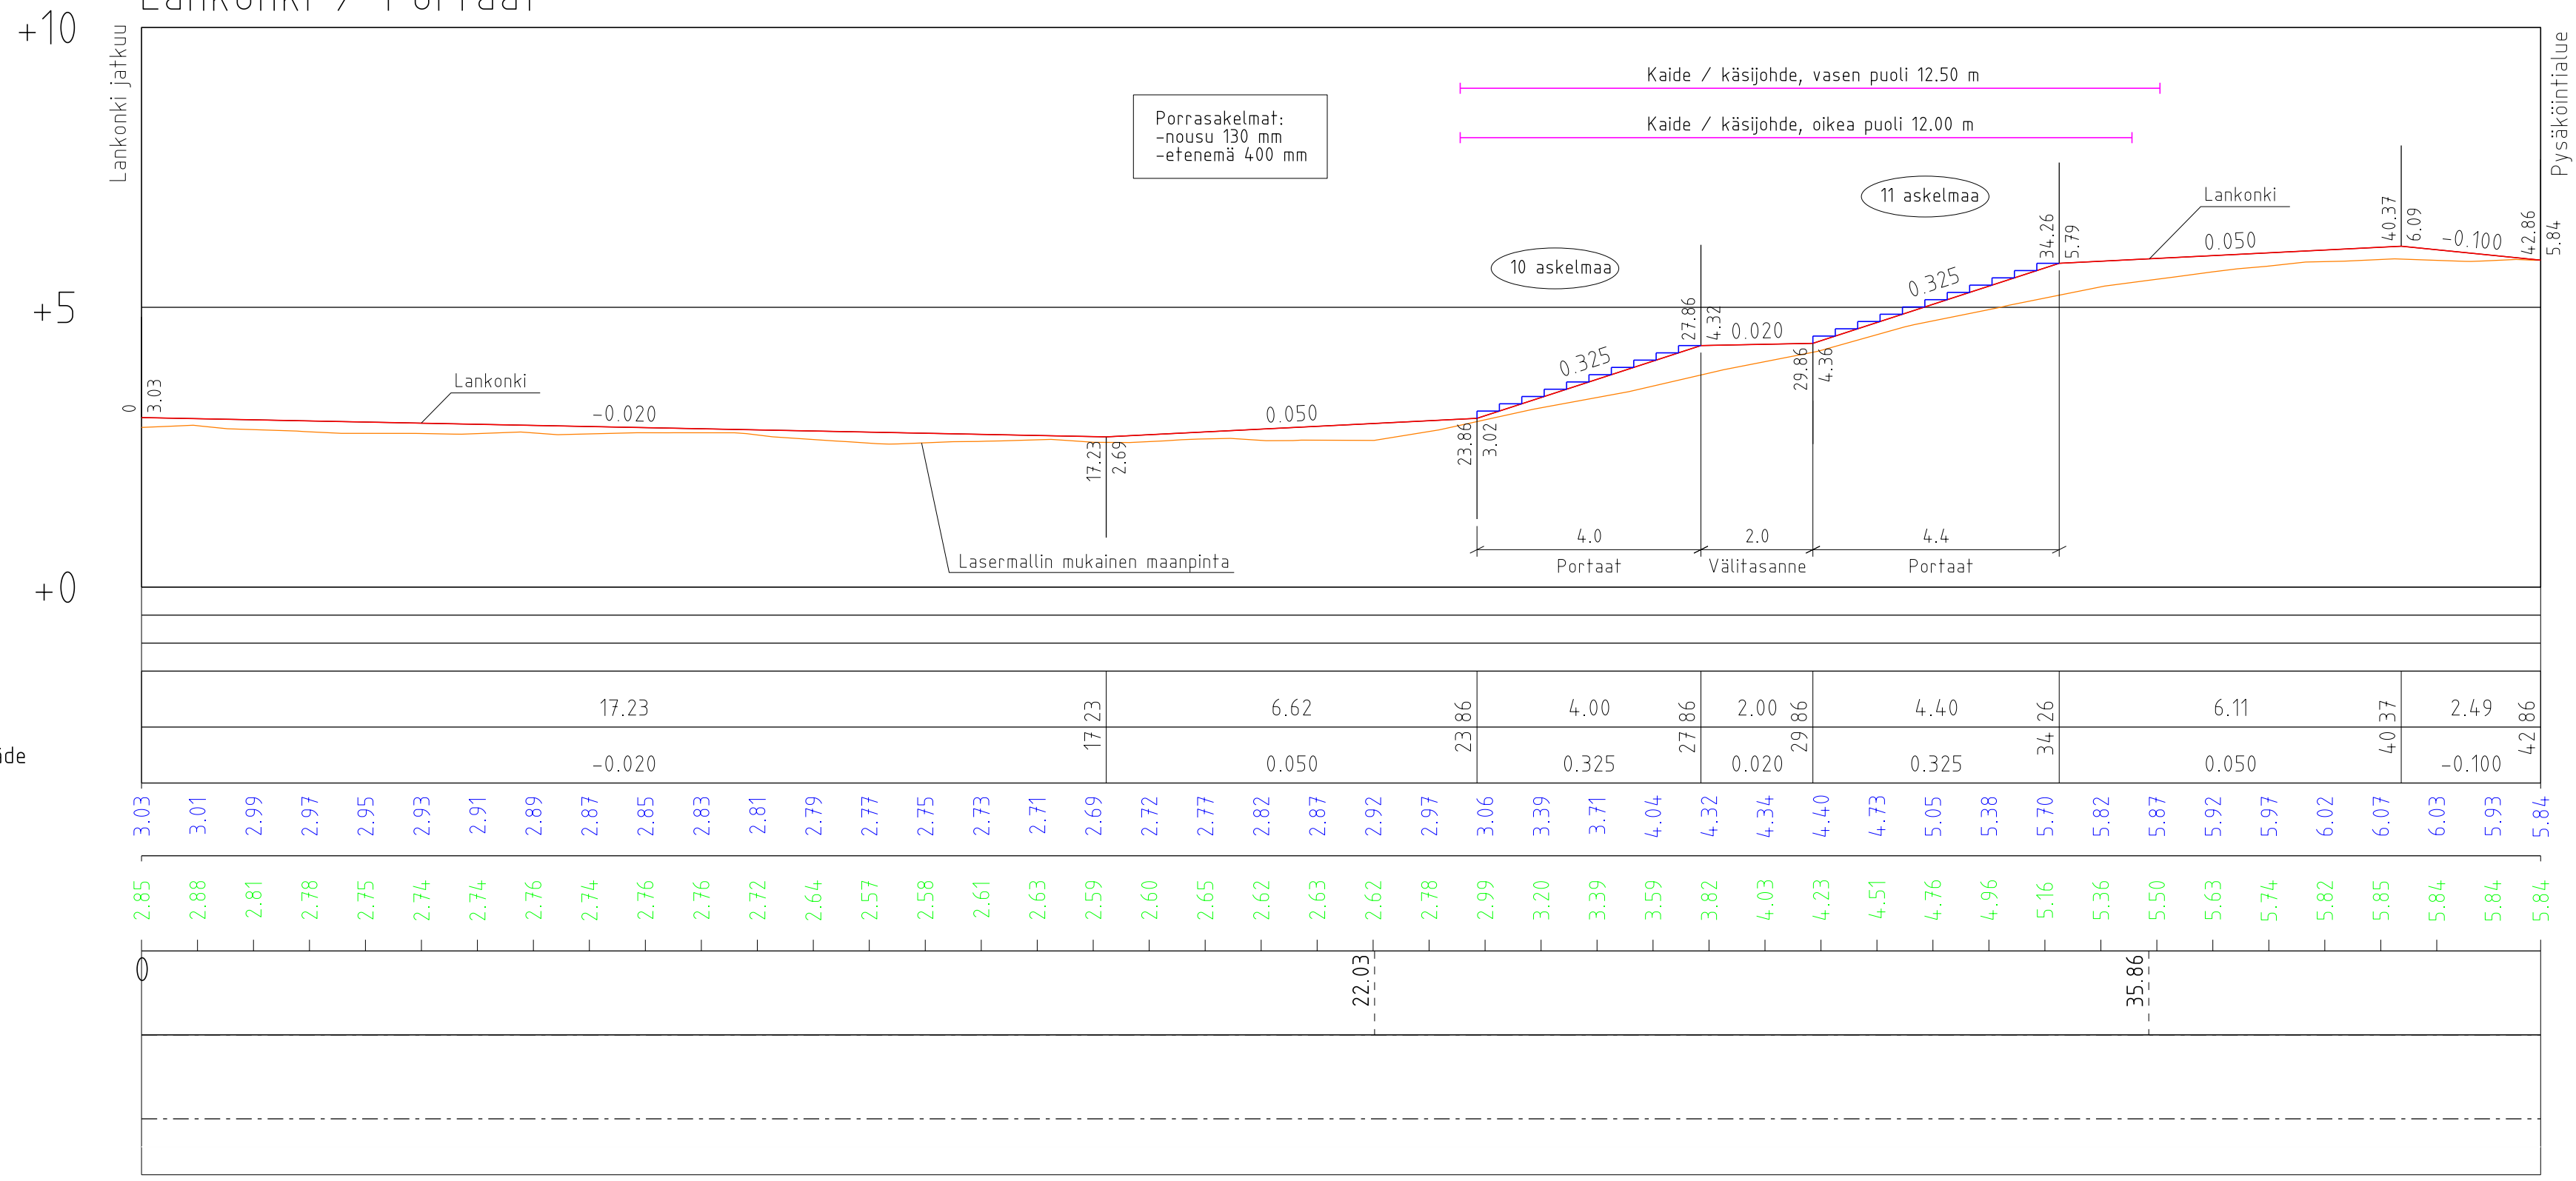

Portaiden ja lankongien tarkat sijainnit sovitaan maastokatselmuksen yhteydessä.

Urakoitsija mitoittaa portaiden rakenteet ja perustukset. Rakennesuunnitelmat pitää hyväksyttää tilaajalla.

Portaiden puumateriaalit ja kiinnitystarvikkeet vastaavat kuin lankonki-suunnitelmissa.

Tilaaja <b>HANGON KAUPUNKI</b>	Kaup./osa/Kylä Kortteli/Tila Tontti/Rno
Rakennuskohteen nimi ja osoite <b>Tulliniemen lankongit rakennusuunnittelu</b>	Korkeus- ja koord. järjestelmä N2000 ETRS-GK24
Piirustaja Rakennusuunnitelma	Juokseva no.
Rakennuskohteen nimi ja osoite <b>Tulliniemen lankongit rakennusuunnittelu</b>	Mittakaavat Asemapiirustus 1:100 Pituusleikkaus 1:100/1:100
Suunnittelija Tuomo Väihkönen	Tarkastaja Mikael Koivisto
Fiirtäjä	Vast.suun./hyväksyjä Mikael Koivisto
Suunn.ala <b>SITOWISE</b>	Työnumero <b>KTT KAU46239 R1</b>
Tiedosto	Päiväys 11.5.2021