


Viher- ja katualueiden hoito

0 600m

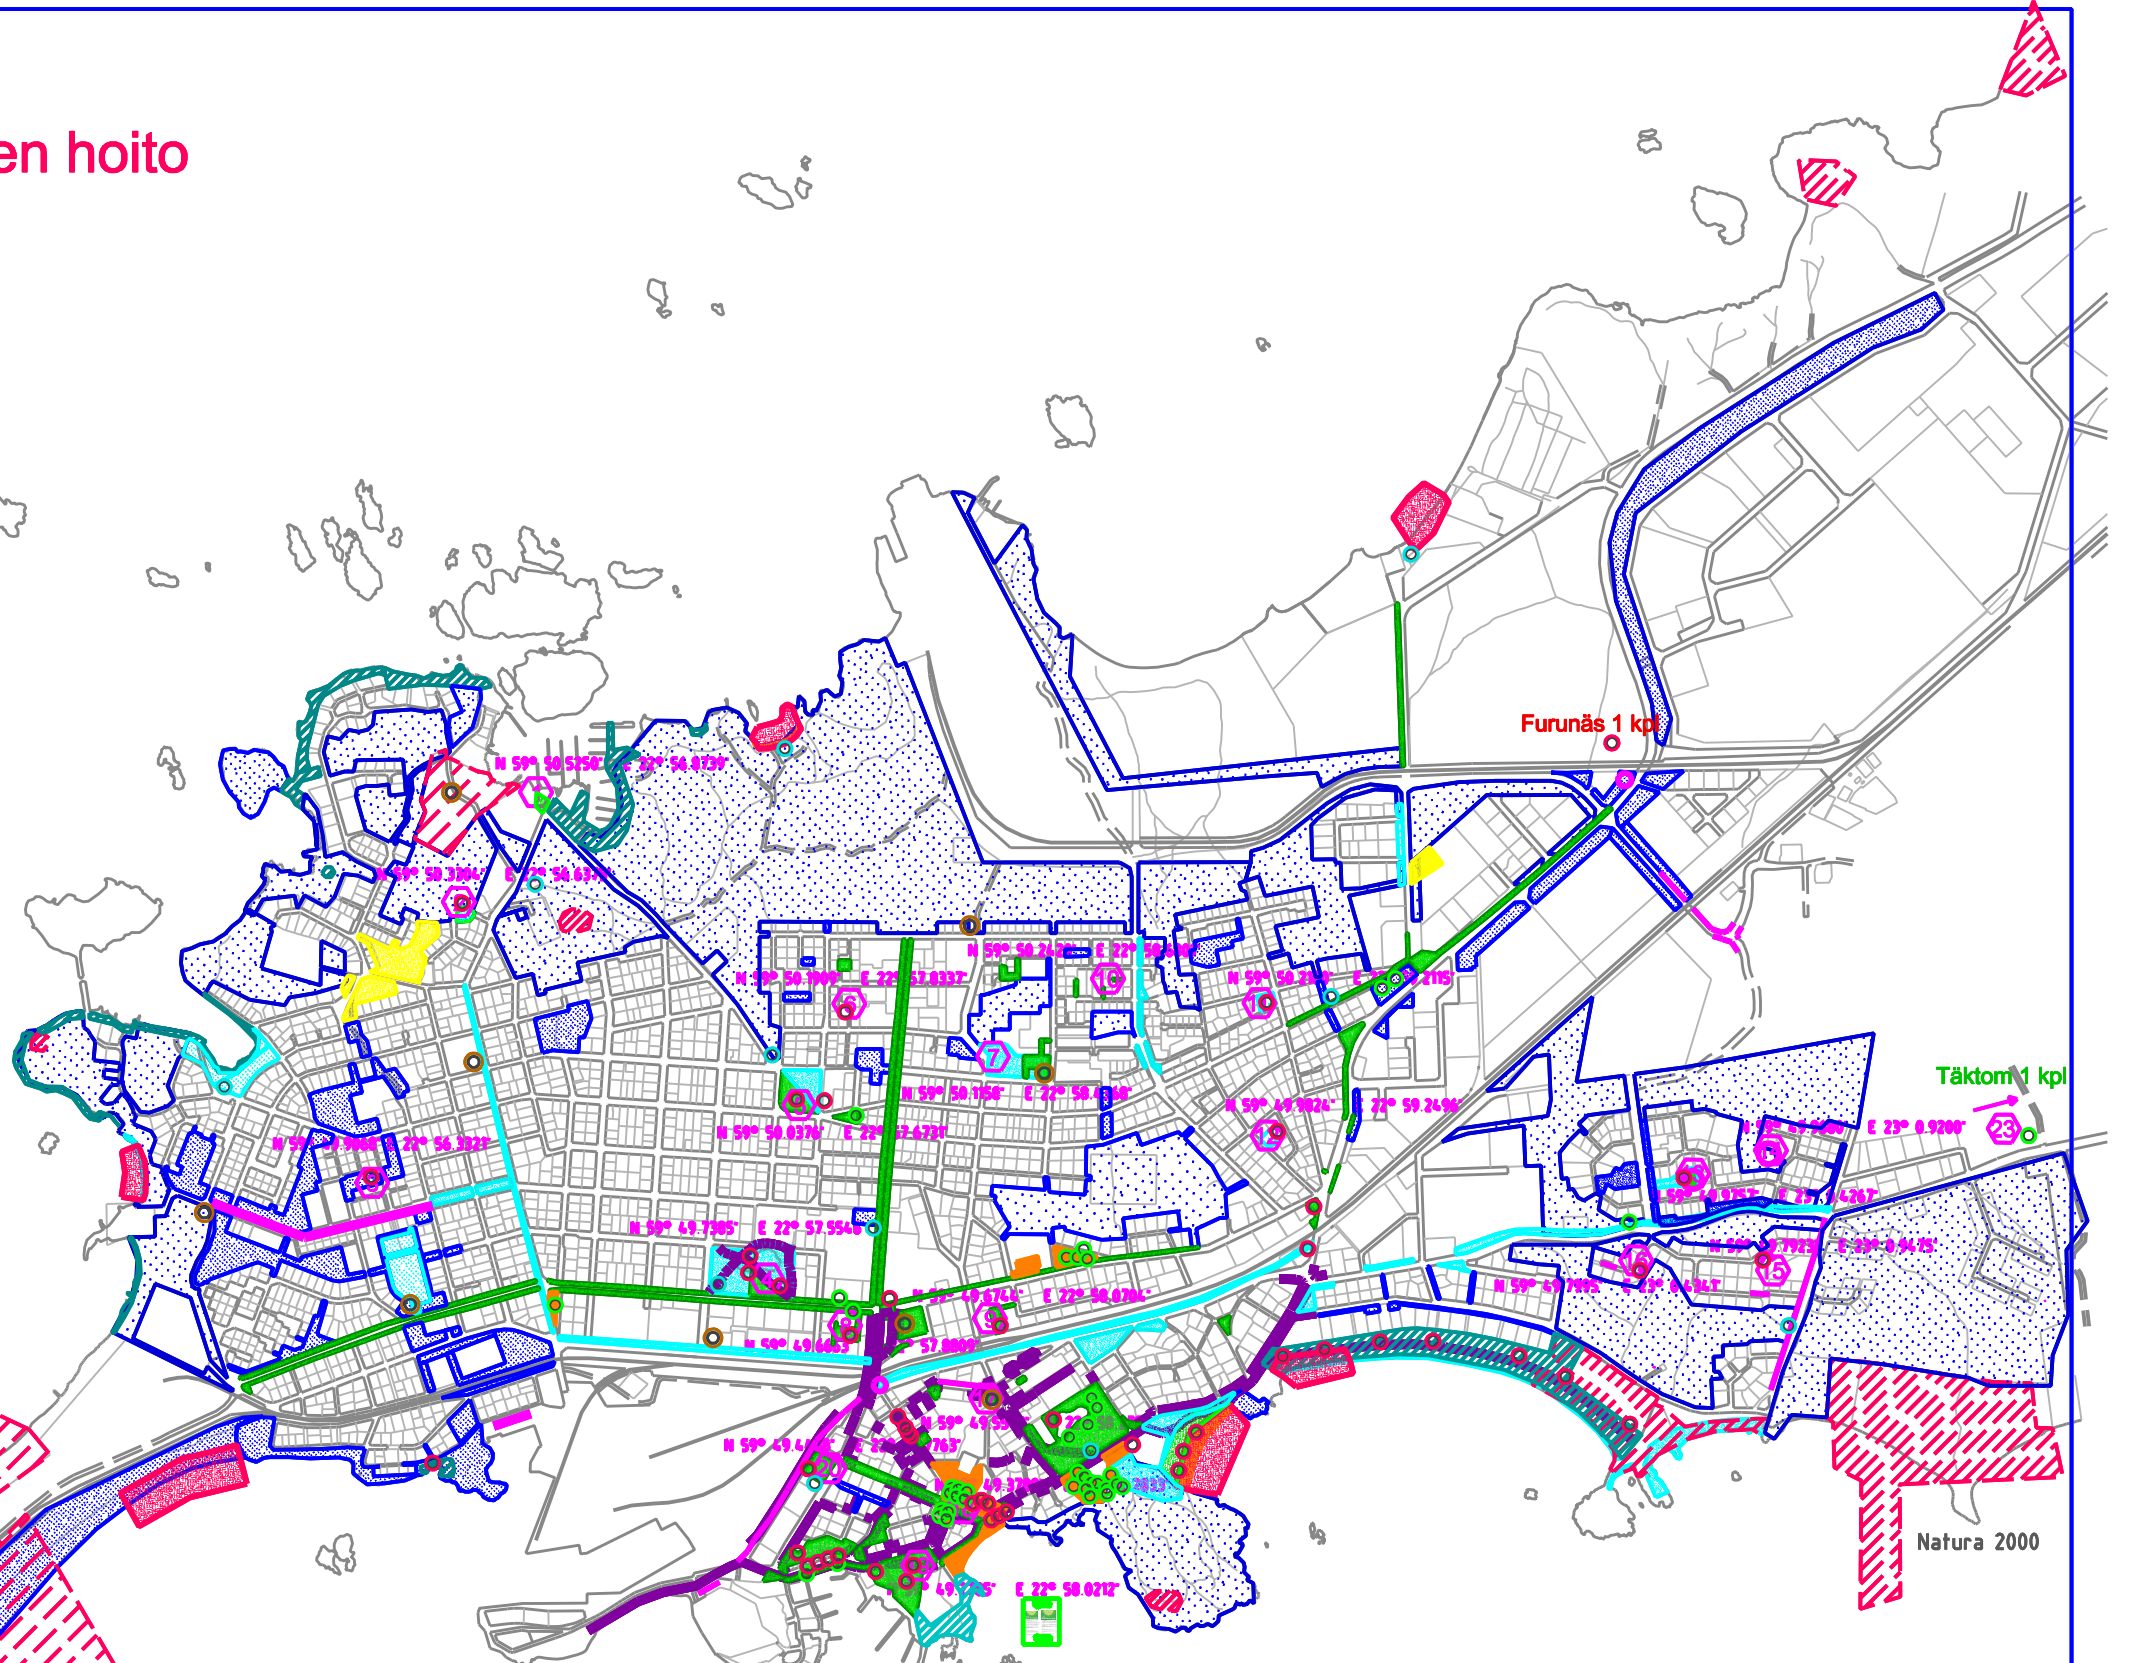

MERKINTÖJEN SELITYKSET:
Puistoluokkien hoito-ohjeet määritelty 2007

	40 Uudet hoitoalueet
	41 Leikkipuistot
	42 Viralliset rannat
	44 Puistoluokka A1
	45 Puistoluokka A2
	46 Puistoluokka A3
	48 Puistoluokka C1-C3
	49 Talvikunnossapito
	50 S=Suojelualueet
	51 Natura 2000
	52 B=Maisemapellot ja -niityt
	47 E=Erityseläet

Roskapisteet 2012

	75 L (41 kpl)
	200 L (51 kpl)
	240 L (11 kpl)
	Ehdotuksia uusille

HANGON KAUPUNKI HANGÖ STAD		KUNTA-TEKNIikka AVDELNING FÖR KOMMUNTEKNIK	
Viher- ja katualueet/ puistojaos		Grön- och gatuområden/ parkenhet	
Yleiskartta		Översiktskarta	
Tarkastanut: Granskat:	Mk: Skala: 1:20.000	Pvm: Datum: 11.5.1992	
Hyväksynyt: Godkänt:	Suun./Piirt. Merja Rönkkö/Helena Boström-Mäkelä Plan./Rit. Kristiina Boström-Förström		
Nähtävillä: Till påseende:	Vahvist. Fastst.	Piir. n:o Ritn. n:o	2007 / 3.5.2012 28.1.2015 Muutos / ändr.