


JUHILASALI

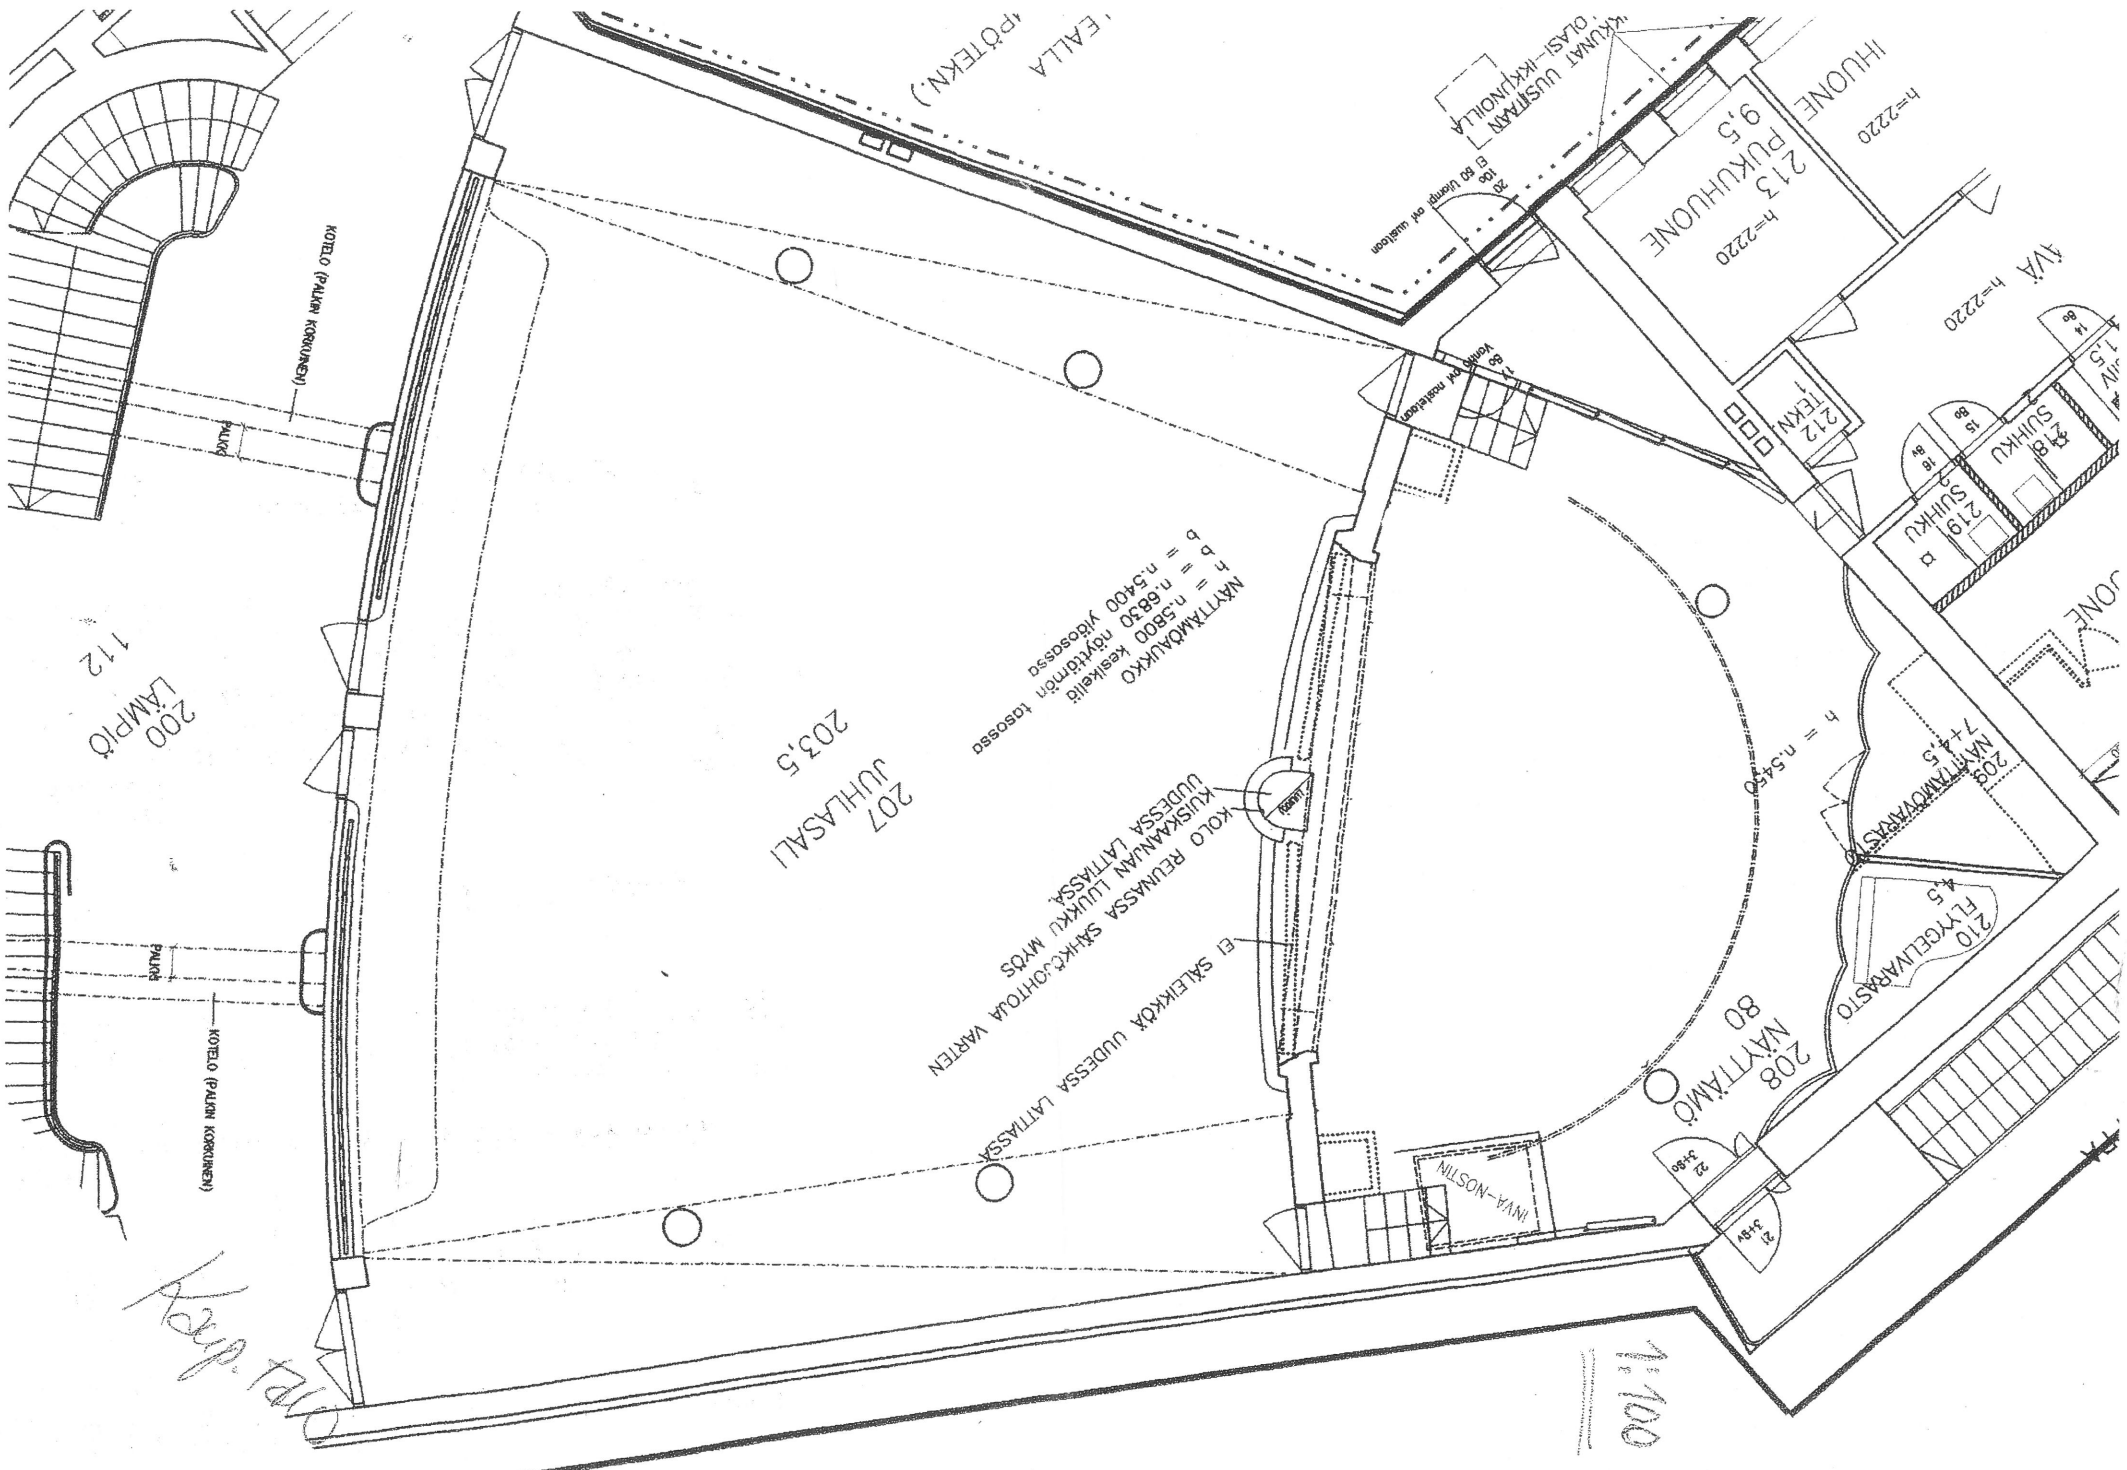

Kesip. talo

1:100

EAALLA (PÖTEKN.)

KOTILO (PALAIN KORUNEN)

PALAIN

PALAIN

KOTILO (PALAIN KORUNEN)

NAUTTAMOLUKKO
 h = n.5800 kesikehitys
 b = n.6830 korotuksen
 h = n.5400 ylöspäin

KOLO REUMASSA SUKKA-OHUTTOA VARTEN
 KUUSIKAMMUN LUKKUN MÖS
 Uudessa lattiasa

Uudessa lattiasa

MVA-NOSTIN

Korotus

KKUNAT
 USTIAT
 OLASIKKUNOILLA
 Ei 80 Umpi on maaston

IVA h=2220

h = n.5400

80 NAUTTAMO

200 LAMPIA 112