



50 m

1:2 000

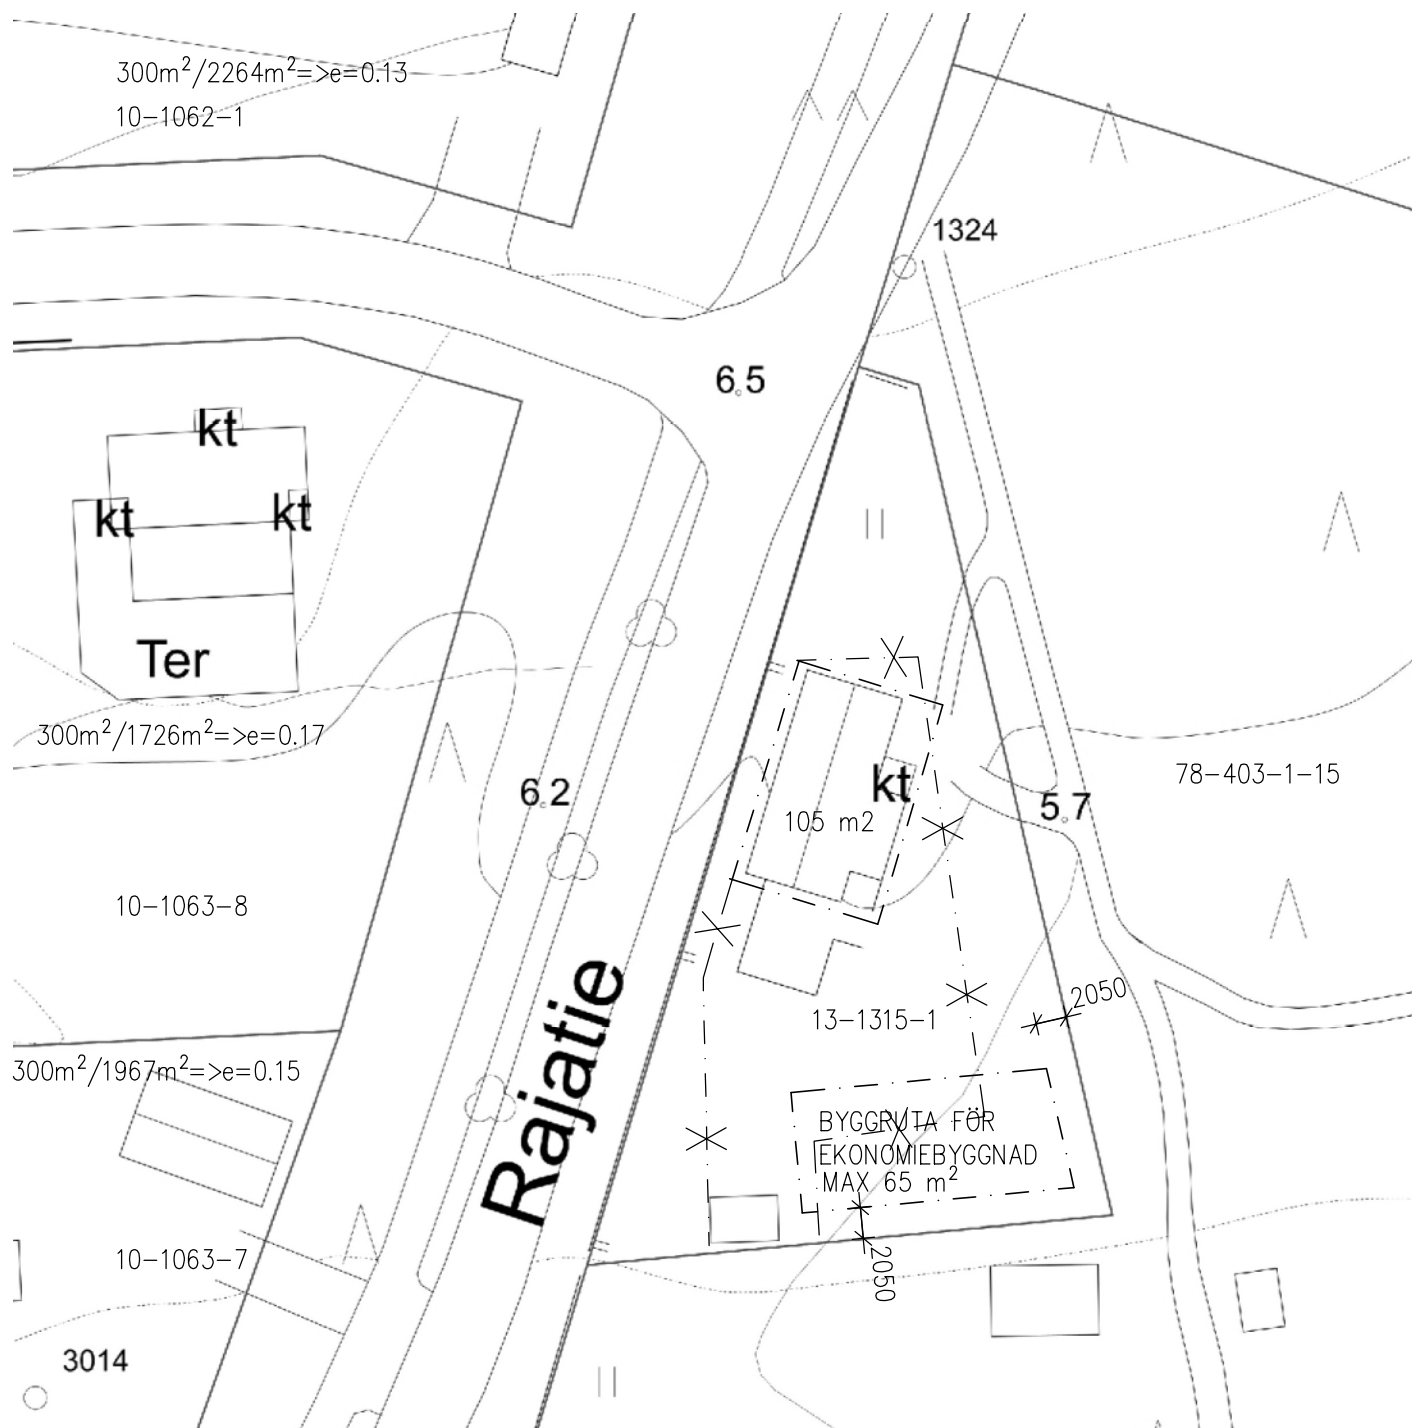

BYGGNADSRÄTT $100\text{m}^2/1130\text{m}^2 \Rightarrow e=0.09$
 BEFINTLIGT $105\text{m}^2/1130\text{m}^2 \Rightarrow e=0.09$
 NYBYGGNAD 65m^2

$105\text{m}^2 + 65\text{m}^2 = 170\text{m}^2 \Rightarrow e = 170\text{m}^2/1130\text{m}^2 = 0.15$

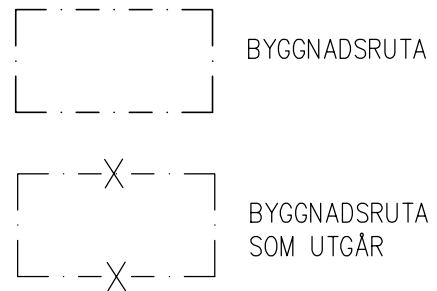

A | 9.1.2024 | UPPDATERING | AL

TONTTI/TOMT 13-1315-1	KIINTEISTÖ/FASTIGHET	RAKENNUSLUVAN TUNNUS/BYGGNADSLOVETS SIGNUM
TOIMENPIDE/ÅTGÄRD UTÖKNING AV BYGGNADSRÄTTEN		PIIRUSTUSLAJI/RITNINGSTYP RITNING FÖR UNDANTAGSLOV
KOHTTEEN NIMI JA OSOITE/OBJEKTETS NAMN OCH ADRESS RÄVÄGEN 6 10900 HANGÖ		JUOKS.No/LÖP Nr MK/SKALOR SITUATIONSPLAN 1:500
Oy Aeon Lindström Ab METSÄPOLKU 2 SKOGSSTIGEN HANKO 10940 HANGÖ	GSM 0400 - 819 189 E-MAIL aeon@aeon.fi	SUUN.ALA/PLAN.OMR. PIIR.No/RITN. Nr MUUTOS/ÄNDRING A
PÄIVÄYS/DATERING 21.8.2023		