

Näringsanittie

bruksvägen

Jömansgatan

sgatan

Leppäkent

Haagankatu

Haagankatu

Haagankatu

Osterg

50 m 1:2 000

Asemakaavamerkintä

VP Puisto



Vapaasti seisova putkiristikkomasto h = 40m
z = +8,5 m (maanpinnan korkeus merenpinnasta, korkeusjärjestelmä N2000)

Maston keskipisteen koordinaatit

	p	i
ETRS-GK24	6 636 207.4	24 441 680.6
ETRS-TM35FIN	6 639 999.8	273 632.4
WGS84	59° 50' 7.929"	22° 57' 35.924"

Vuokra-alueen nurkkapisteen koordinaatit koordinaatistossa ETRS-GK24

	p	i
1	6 636 210.2	24 441 678.0
2	6 636 209.6	24 441 683.9
3	6 636 199.6	24 441 682.8
4	6 636 200.3	24 441 676.8

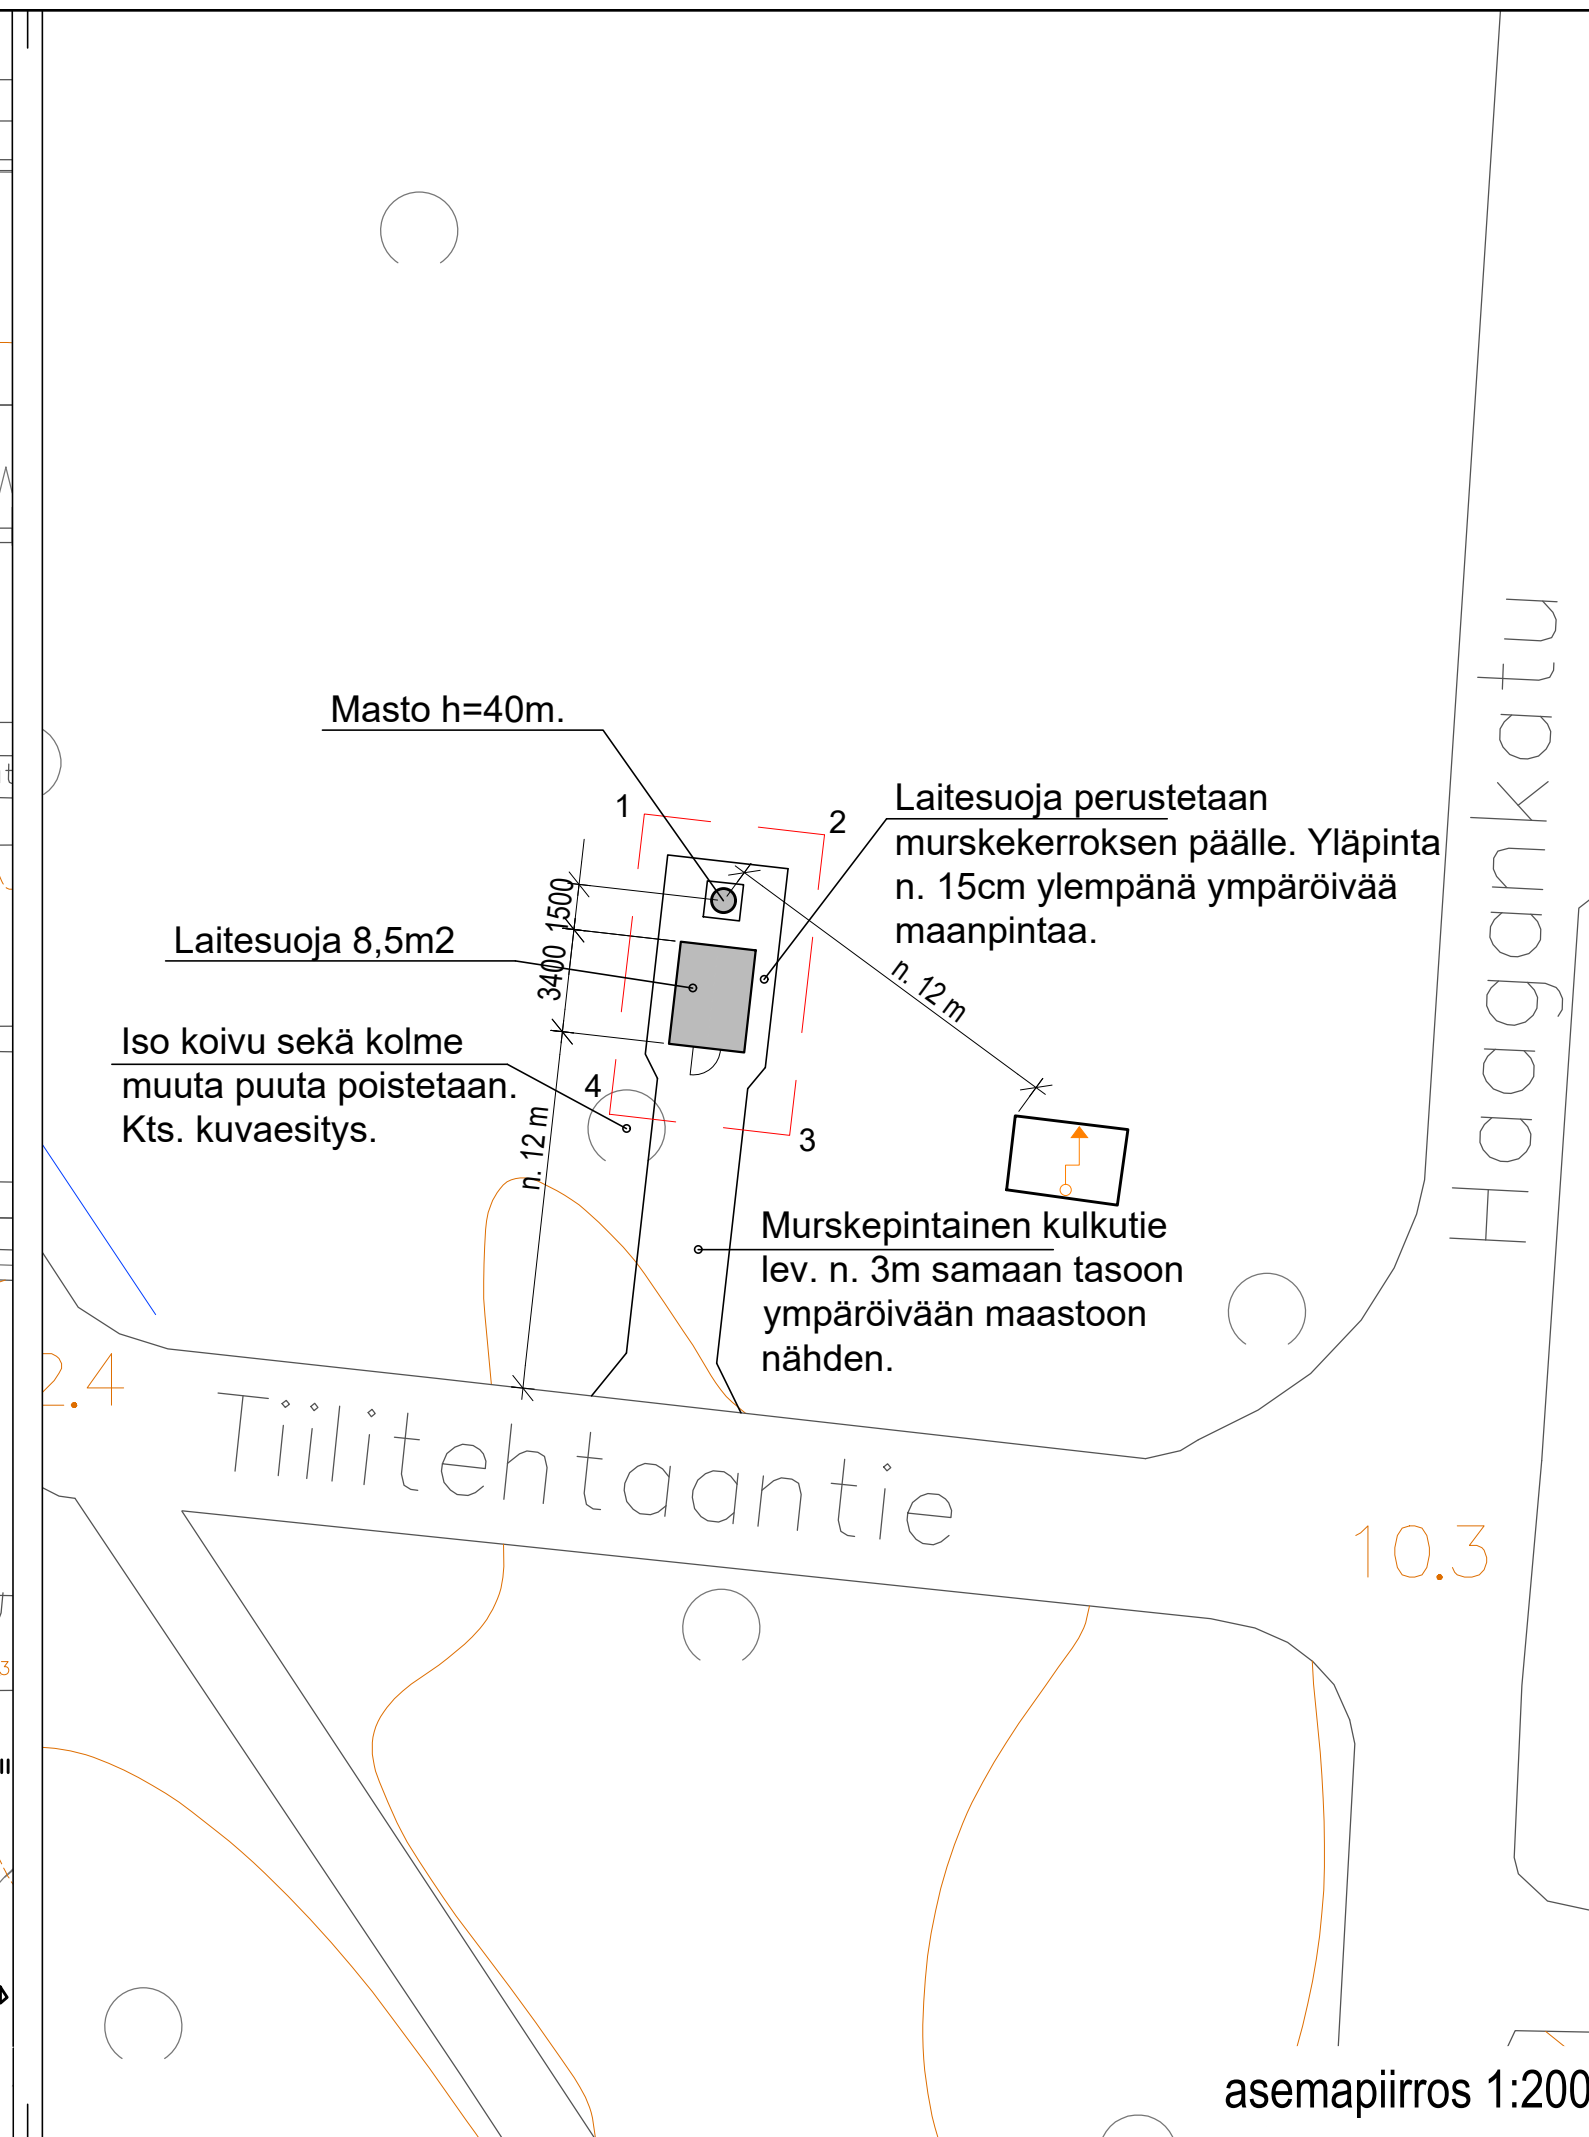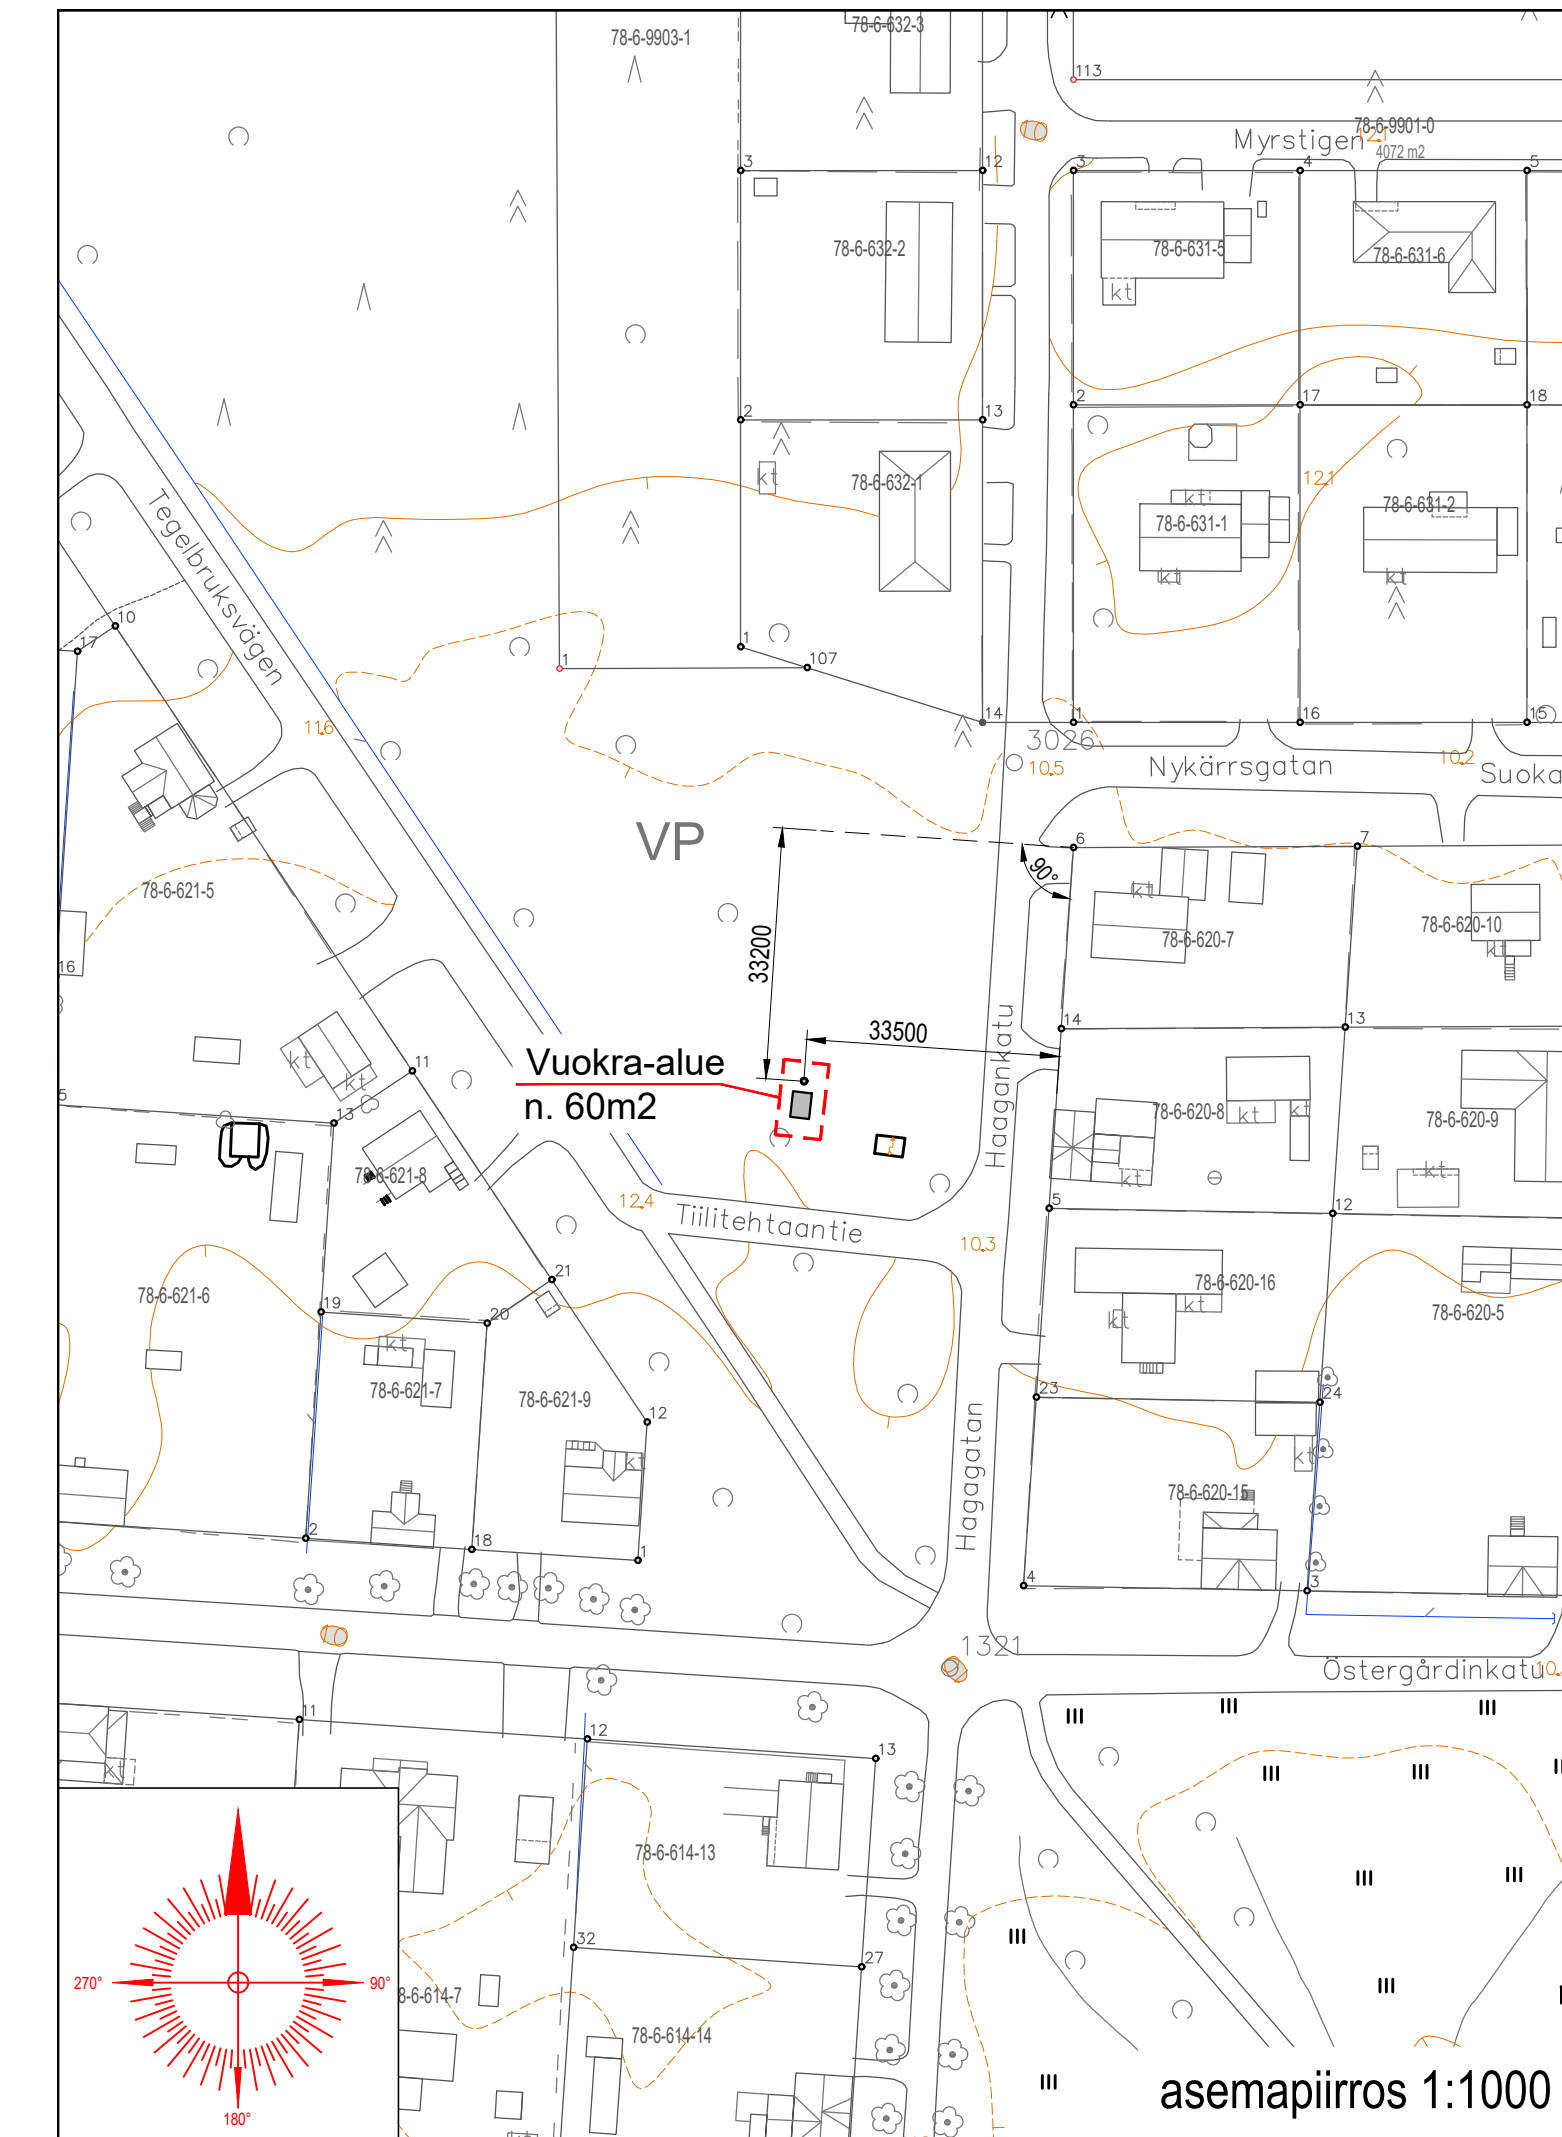

	p	i
ETRS-GK24	6 636 207.4	24 441 680.6
ETRS-TM35FIN	6 639 999.8	273 632.4
WGS84	59° 50' 7.929"	22° 57' 35.924"

Vuokra-alueen nurkkapisteen koordinaatit koordinaatistossa ETRS-GK24

	p	i
1	6 636 210.2	24 441 678.0
2	6 636 209.6	24 441 683.9
3	6 636 199.6	24 441 682.8
4	6 636 200.3	24 441 676.8

K.osa/Kylä 408 HANKO	Kortti/Tila Nynorrård 78-408-18-0	Tontti/Rn.o	Viranomaisen merkintä varten
Rakennustoimenpide ERILLISLAITE / MUUTOS	Piirustuksen nimi ja osoite Matkaviestintukiasema TIILITEHTAANPUISTO Tiilitehtaantie 10900 HANKO	No 1(3)	Korkeus- ja koord. järjestelmä N2000 / ETRS-GK24
Piirustuksen sisältö ASEMAPIIRROS	Mittakaavat 1:1000 1:250 297 x 840	Suunnitteluala ARK	Työn n:o 01
Pääsuunnittelija Rejlers Finland Oy, Ri Veikko Erola	Kohteen suunnittelutunnus Telia Towers Finland Oy / Tiitehtaanpuisto id 019 078 27334	Piir. n:o 01	Muutos
Suunnittelija Rejlers Finland Oy, Veikko Erola	Pvm 2.6.2022	TELIA TOWERS FINLAND Oy PL 106, 00051 TELIA	

Lausunto

Tiilitehtaantie, poikk.

Asiointikunta Hanko	Hakemuksen vaihe Hakemus jätetty
Kiinteistötunnus 78-408-18-0	Hakemus jätetty 31.10.2022
Asiointitunnus LP-078-2022-00641	Käsittelijä Taipale Maria
Hankkeen osoite Tiilitehtaantie, poikk.	Hakija Telia Towers Finland Oy
Toimenpiteet Poikkeamisen hakeminen	

Lausunto

Lausunnon pyyntöpäivä 29.12.2022	Kuvaus Vesilaitos
Lausunnon antopäivä 13.01.2023	Lausunnon antaja Sanna Varjus
Lausuntoteksti Hangon Vesi -liikelaitoksen lausunto Hakemuksessa esitetty sijoituspaikka ei ole lähellä vesihuoltoverkostoja, joten Hangon Vedellä ei ole huomautettavaa asiaan. Sanna Varjus Hangon Veden liikelaitosjohtaja	

Lausuntotieto

ei-huomautettavaa

Liitteet

0 kpl

Lausunto

Tiilitehtaantie, poikk.

Asiointikunta Hanko	Hakemuksen vaihe Hakemus jätetty
Kiinteistötunnus 78-408-18-0	Hakemus jätetty 31.10.2022
Asiointitunnus LP-078-2022-00641	Käsittelijä Taipale Maria
Hankkeen osoite Tiilitehtaantie, poikk.	Hakija Telia Towers Finland Oy
Toimenpiteet Poikkeamisen hakeminen	

Lausunto

Lausunnon pyyntöpäivä 29.12.2022	Kuvaus Kuntatekniikka, puistot ja metsät
Lausunnon antopäivä 11.01.2023	Lausunnon antaja Kristiina Boström-Forström
Lausuntoteksti Hangon kaupunki / Tekninen ja ympäristövirasto/Kuntatekniikka Hangon kaupunki/ Tekninen ja ympäristövirasto/Maankäyttöosasto, Santalantie 2, 10960 Hanko Viite: Lausuntopyyntö Tiilitehtaantien viheralueen tukimasto Lausunto 9.1.2023	

Asia: Poikkeamislupahakemus koskien tukimaston rakentamista

Hakemuksen mukaan Kuntatekniikkaosastolta on pyydetty lausuntoa asiassa, joka koskee tukimaston rakentamista Tiilitehtaantien viheralueelle. Uusi matkaviestintukiasema koostuu putkiristikkomastosta, jonka korkeus on 40m ja laitesuojasta (8,5m²). Tavoitteena on parantaa lähialueen matkaviestinpalveluiden tasoa. Tukiasemaan voivat tuoda laitteensa ja antenninsa muutkin teleoperaattorit. Lähialueen asemakaavoissa ei ole sopivaa ET-aluetta, johon tukiaseman voisi kaavan mukaisesti sijoittaa. Tukiasemaa alueelle kuitenkin tarvitaan parantamaan yhteiskunnan toimivuuden kannalta tarpeellisia telepalveluita.

Kuntatekniikkaosasto on tutustunut asiaan ja ottaa siihen kantaa kuntatekniikkaan liittyvien seikkojen, katu- ja virkistysalueisiin liittyvistä näkökulmista. Sijoituspaikaksi on suunniteltu alue, joka on merkitty 1981 hyväksytyssä asemakaavassa merkinnällä VP puistoalueeksi. VP merkinnällä osoitetaan puistoalueet, alue on tällä hetkellä "luonnonvarainen" lehtomainen puistoalue. Alueelle ei ole laadittu hoito- ja käyttösuunnitelmaa. Alueella tehtävään maisemaa muuttavaan maanrakennustyöhön, puiden poistoon ja muuhun näihin verrattavaan toimenpiteeseen tulee olla maisematyölupa. Alue sijaitsee kunnan hulevesijärjestelmän vaikutusalueella.

Yleiskaavassa alue on merkitty merkinnällä AP (=Erillispientalovaltainen asuntoalue. Aluumerkintä sisältää myös asumiselle tarpeellisia julkisia ja yksityisiä palveluita, alueen sisäisiä liikenneväyliä, pysäköintialueita, alueen asukkaita palvelevia virkistys- ja puistoalueita sekä yhdyskuntateknisen huollon alueita). Alue sijaitsee aiemmalla talousmetsäkuviolla nro. 123, joka on kuulunut talousmetsäsuunnitelman alueisiin, mutta kuvio 123 (jossa suunniteltu tukimasto sijaitsee) on poistettu hyväksytystä talousmetsäsuunnitelmasta TL:n päätöksellä 2022. Kuviolle 123 tehdään oma hoito- ja käyttösuunnitelma. Kuvio 123 on talousmetsäsuunnitelman käsittelyn vastineessa arvioitu tuoreeksi keskivinteiseksi lehdoksi, joka on vaarantunut luontotyyppi (VU) (liite vastineesta kuviolle 123).

Kuntatekniikkaosasto puoltaa tukimaston sijoitusta alueelle.

Tukiaseman tarvitsema pinta-ala on pieni ja tukimaston aiheuttama haitta on puiston ja katualueen käyttöön nähden vähäinen. Kuntatekniikkaosasto suosittelee myös laitteen oven yläpuolelle liiketunnistimella toimivaa valaisinta sekä maston ja laitteen rajausta 2 metriä korkealla sinkityllä aidalla estämään varkauksia ja ilkivaltaa (aita suojaa laitetta töhrimiseltä ja rikkomiselta).

katumestari Hannu Simelius

puistoesimies Helena Boström-Mäkelä

metsäalan ammattityöntekijä Sami Laine

suunnitteluavustaja Kristiina Boström-Förström

Kuntatekniikkaosasto

Lausuntotieto

lausunto

Liitteet

1 kpl