


2 km

1:50 000

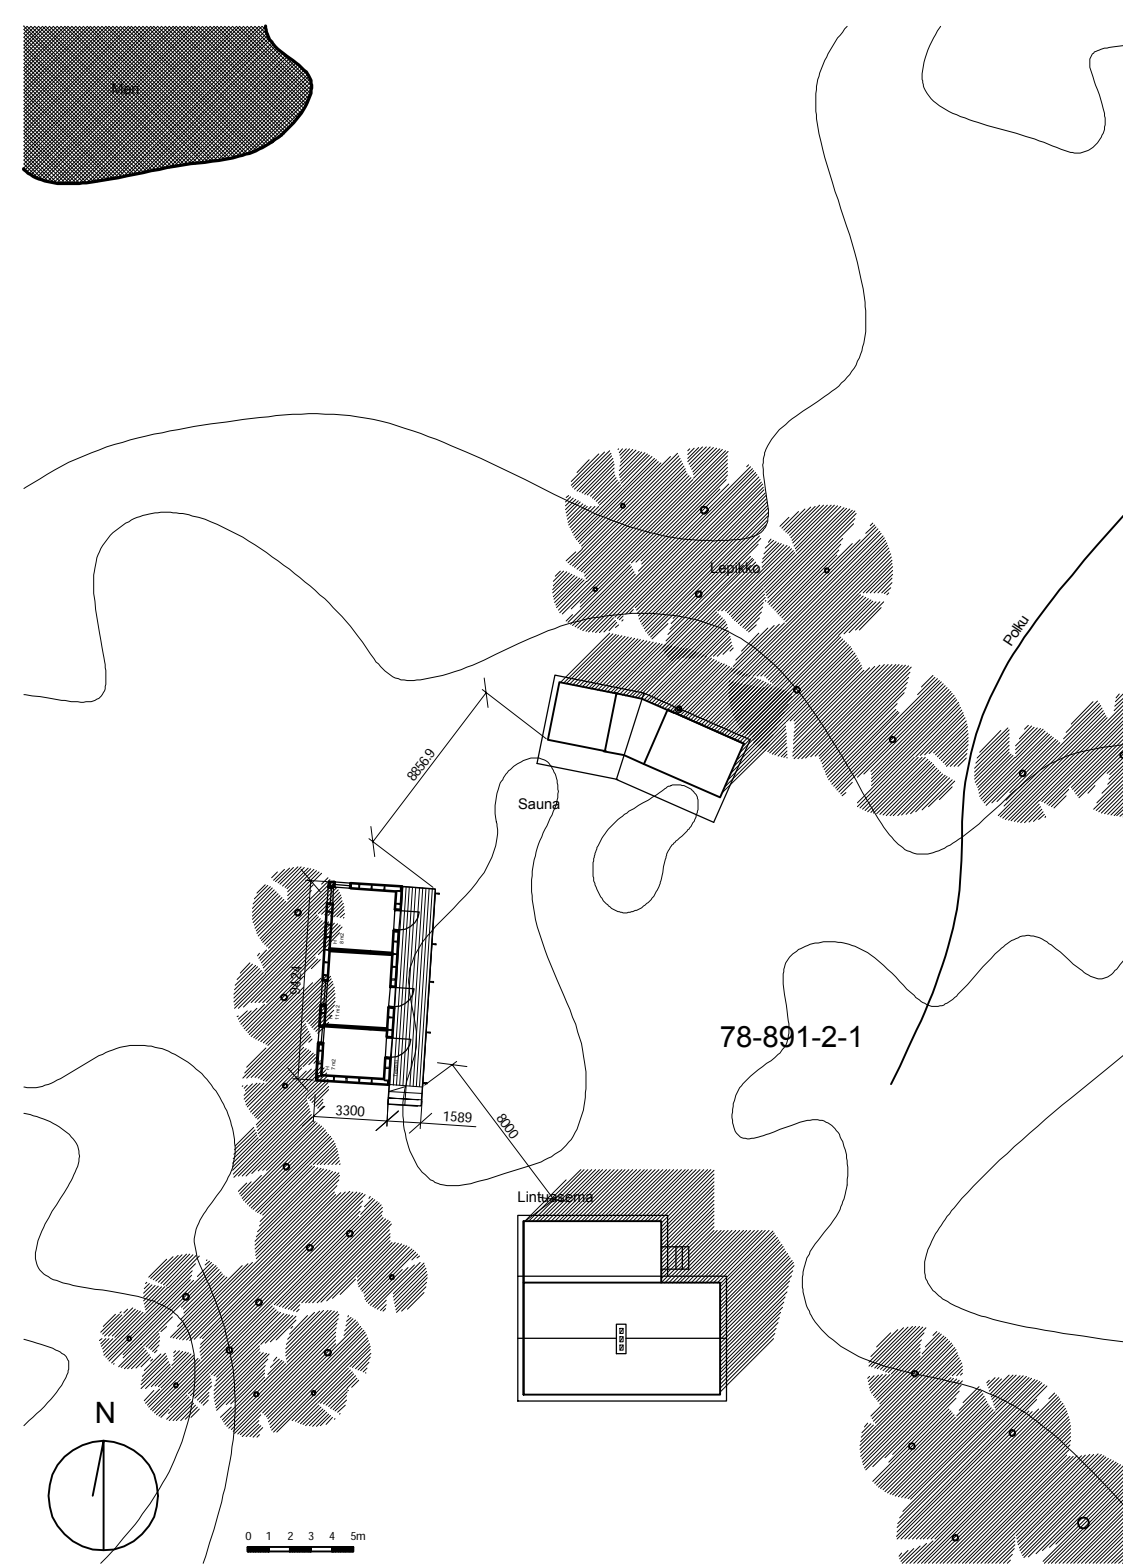

Kiinteistötunnus	Viranomaisen merkintöjä varten	
Rakennuksen numero/numerot / Rakennustunnus/tunnukset 78-861-2-1	Tasokoordinaattijärjestelmä/korkeusjärjestelmä	
Rakennustoimenpide Uudisrakennus	Piirustustaji Luonnos	Juokseva nro 001
Rakennuskohde Hangon lintuaseman lisärakenus Vapaasatama Hanko	Piirustuksen sisältö asemapiirros	Mittakaava 1 : 250
IAH - arkkitehtuuritoimisto Pekka Hänninen Pasilan vanha veturitalli 00520 Helsinki 040-747 25 78	Piirustuksen tunnus 001	Muutos
	Suunnitteluala	Tiedosto
ARK		