


15.8.2024 13.35:29

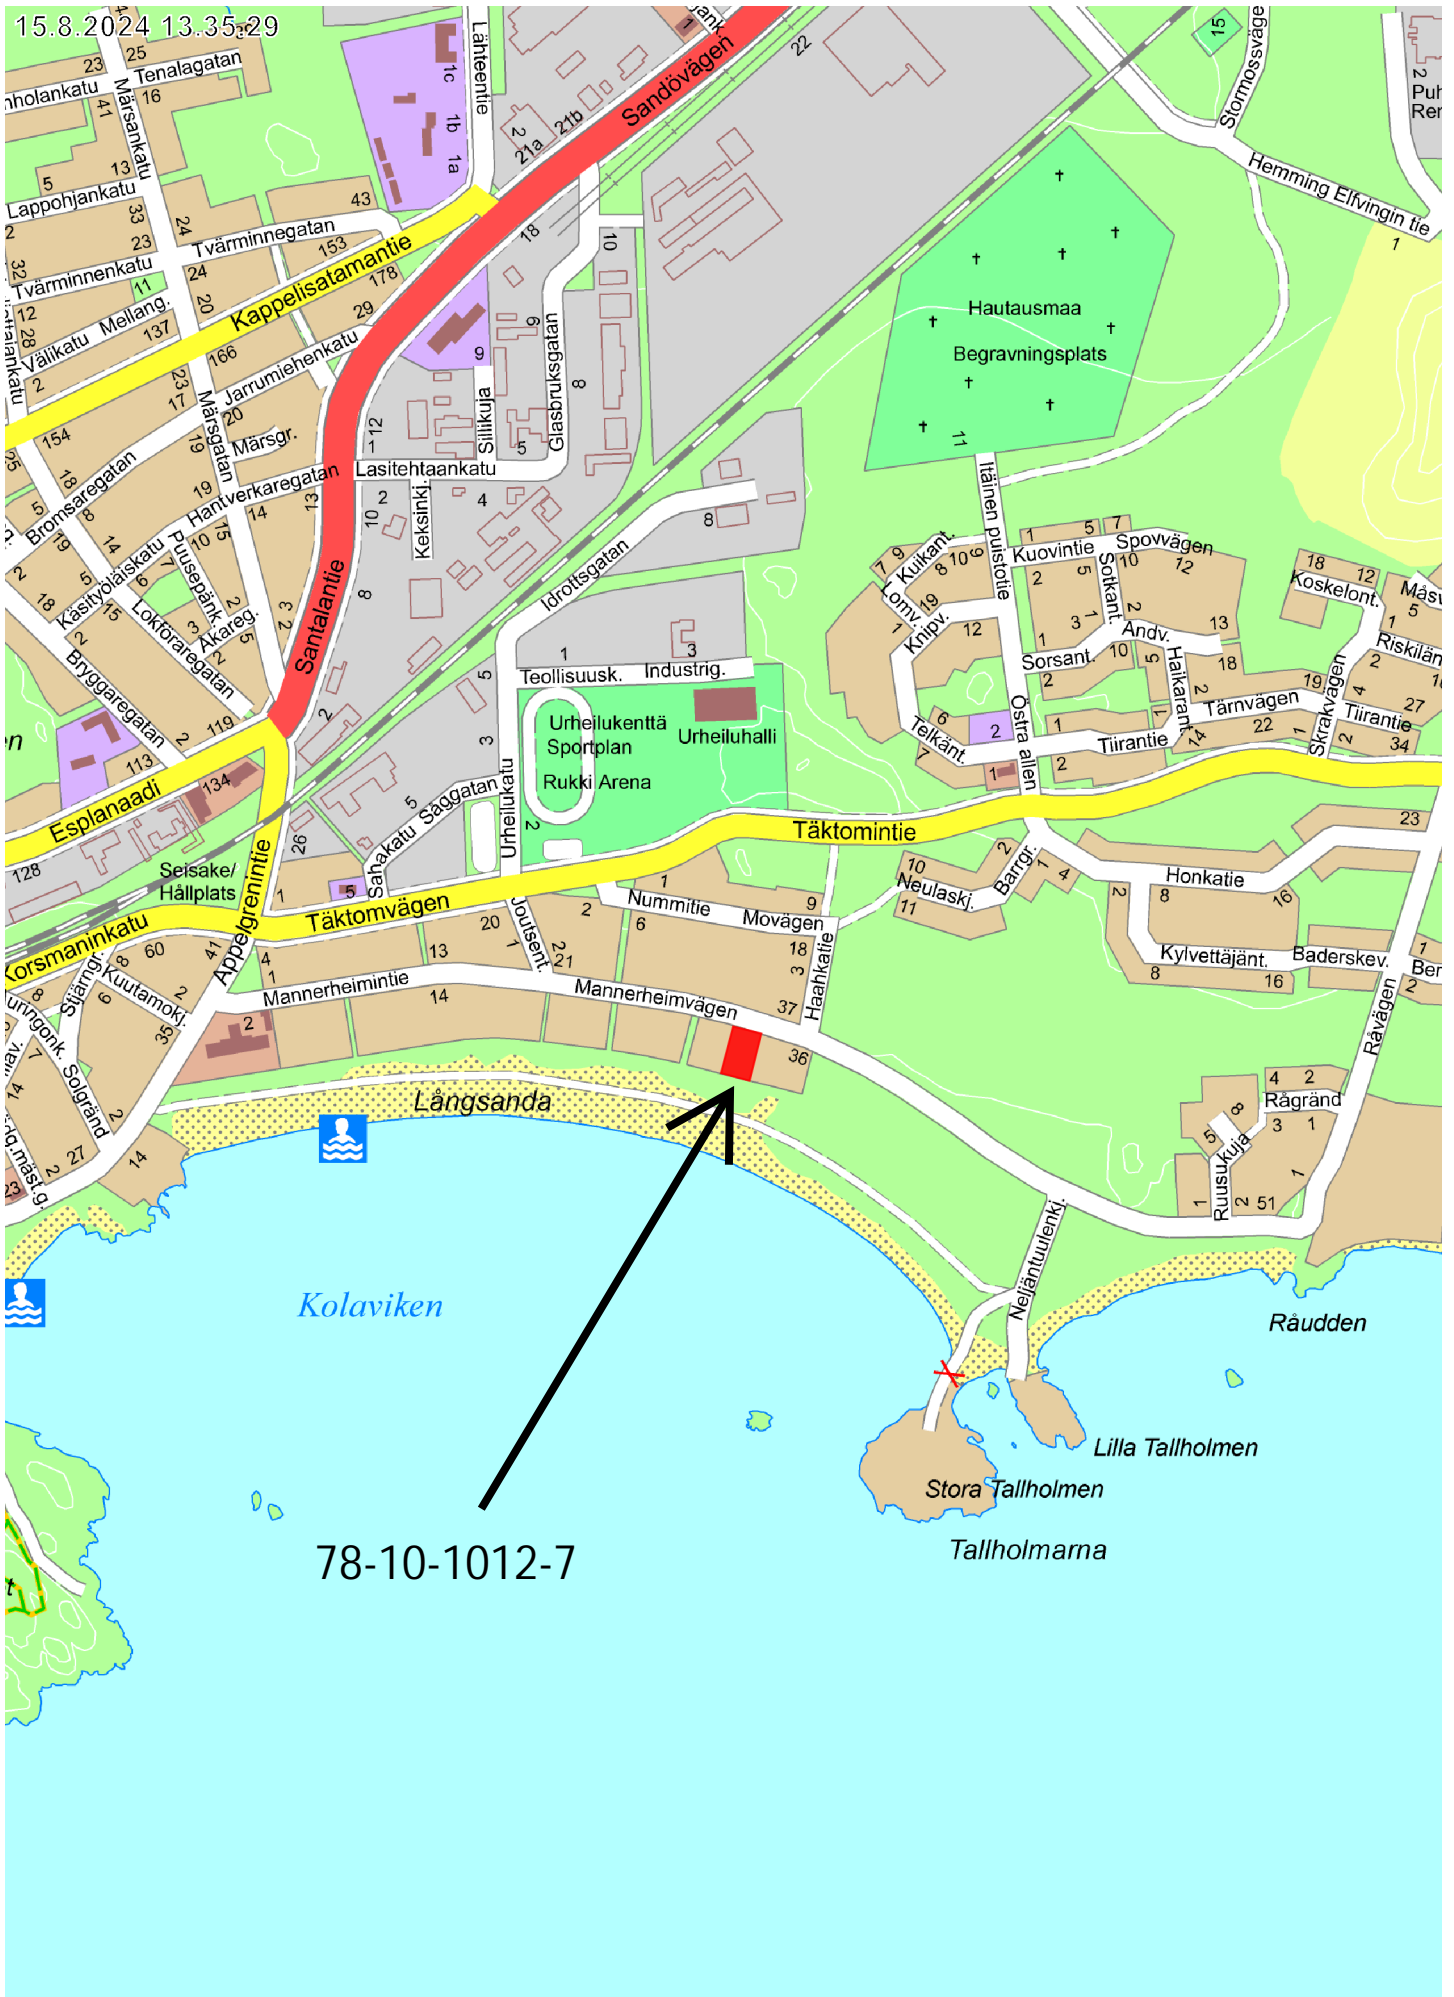

78-10-1012-7

250 m

1:10 000

Opaskartta ©Hangon kaupunki

agen
Männerheimintie

0-1011-4

78-10-1012-6

78-10-1012-7

78-10-1012-8

78-10-1012-9

BYGGNAD SOM MÅSTE RIVAS 293 kem².
ERSÄTTANDE BYGGNAD PLACERAS PÅ SAMMA
PLATS, UNGEFÄR I SAMMA STROLEK OCH I STIL
SOM PASSAR OMRÅDETS KARAKTÄR.

20 m | N:6635400.8 E:24443901.4

SITOWISE Aineistot © MML, Sito, ©
Hangon kaupunki