


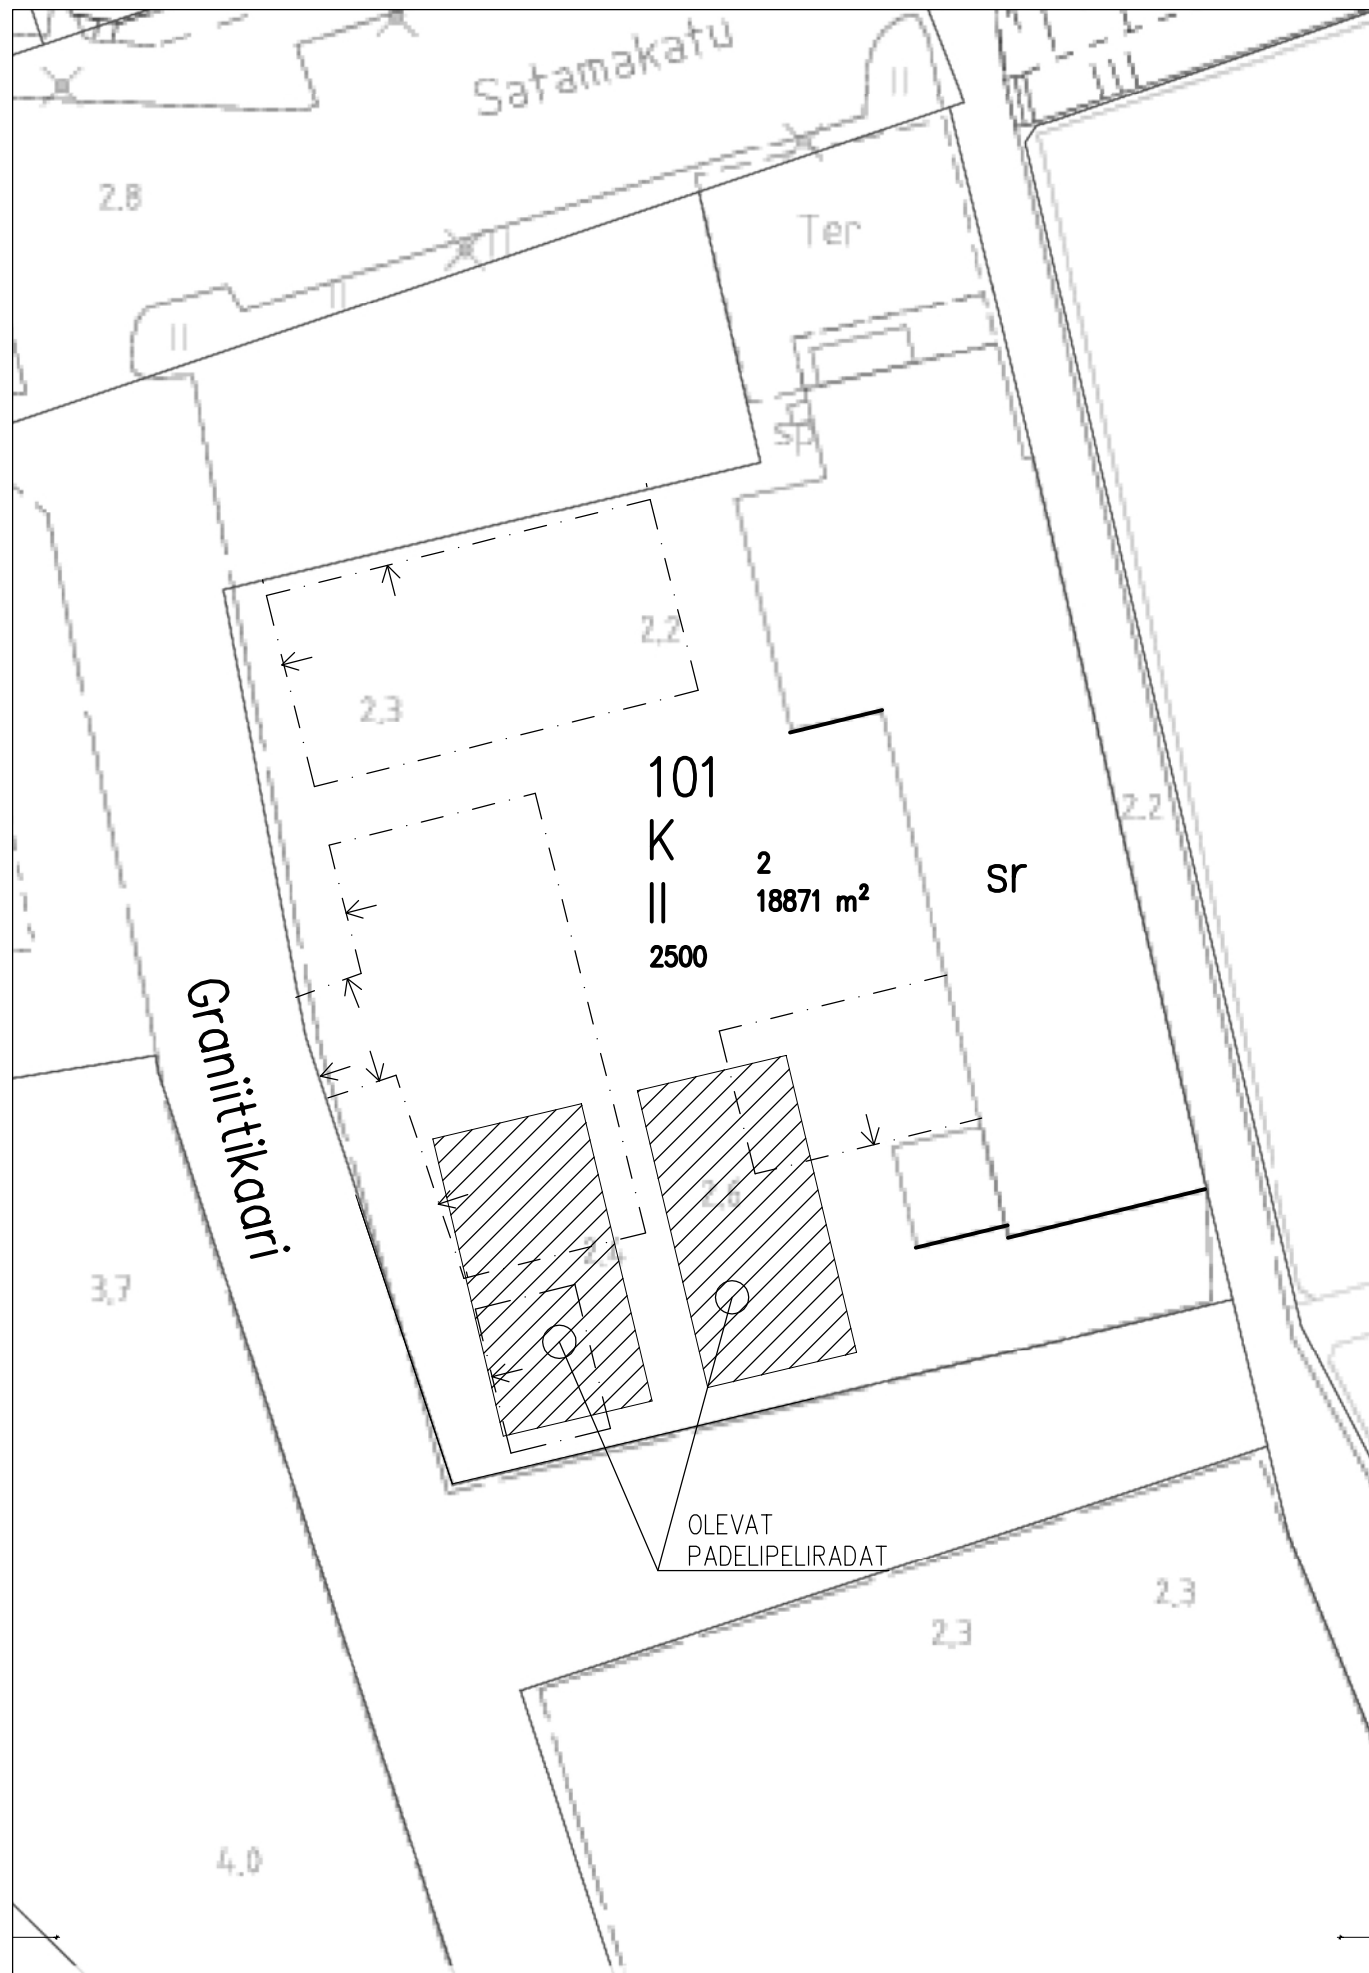

TONTTI/TOMT 1-101-2		KIINTEISTÖ/FASTIGHET		RAKENNUSLUVAN TUNNUS/BYGGNADSLÖVETS SIGNUM	
TOIMENPIDE/ÄTGÄRD PADELPELIRADAT				JUOKS.No/LÖP Nr	
KOHTEEN NIMI JA OSOITE/OBJEKTETS NAMN OCH ADRESS PADELTON OY GRANIITTIKAARI 3 10900 HANKO		SISÄLTÖ/INNEHÅLL ASEMAPIIRROS		MK/SKALOR 1:500	
Oy Aeon Lindström Ab METSÄPOLKU 2 SKOGSSSTIGEN HANKO 10940 HANGÖ GSM 0400 - 819 189 E-MAIL aeon@aeon.fi		SUUN.ALA/PLAN.OMR. ARK		PIIR.No/RITN. Nr 1363-100	
PÄIVÄYS/DATERING 16.12.2024					