



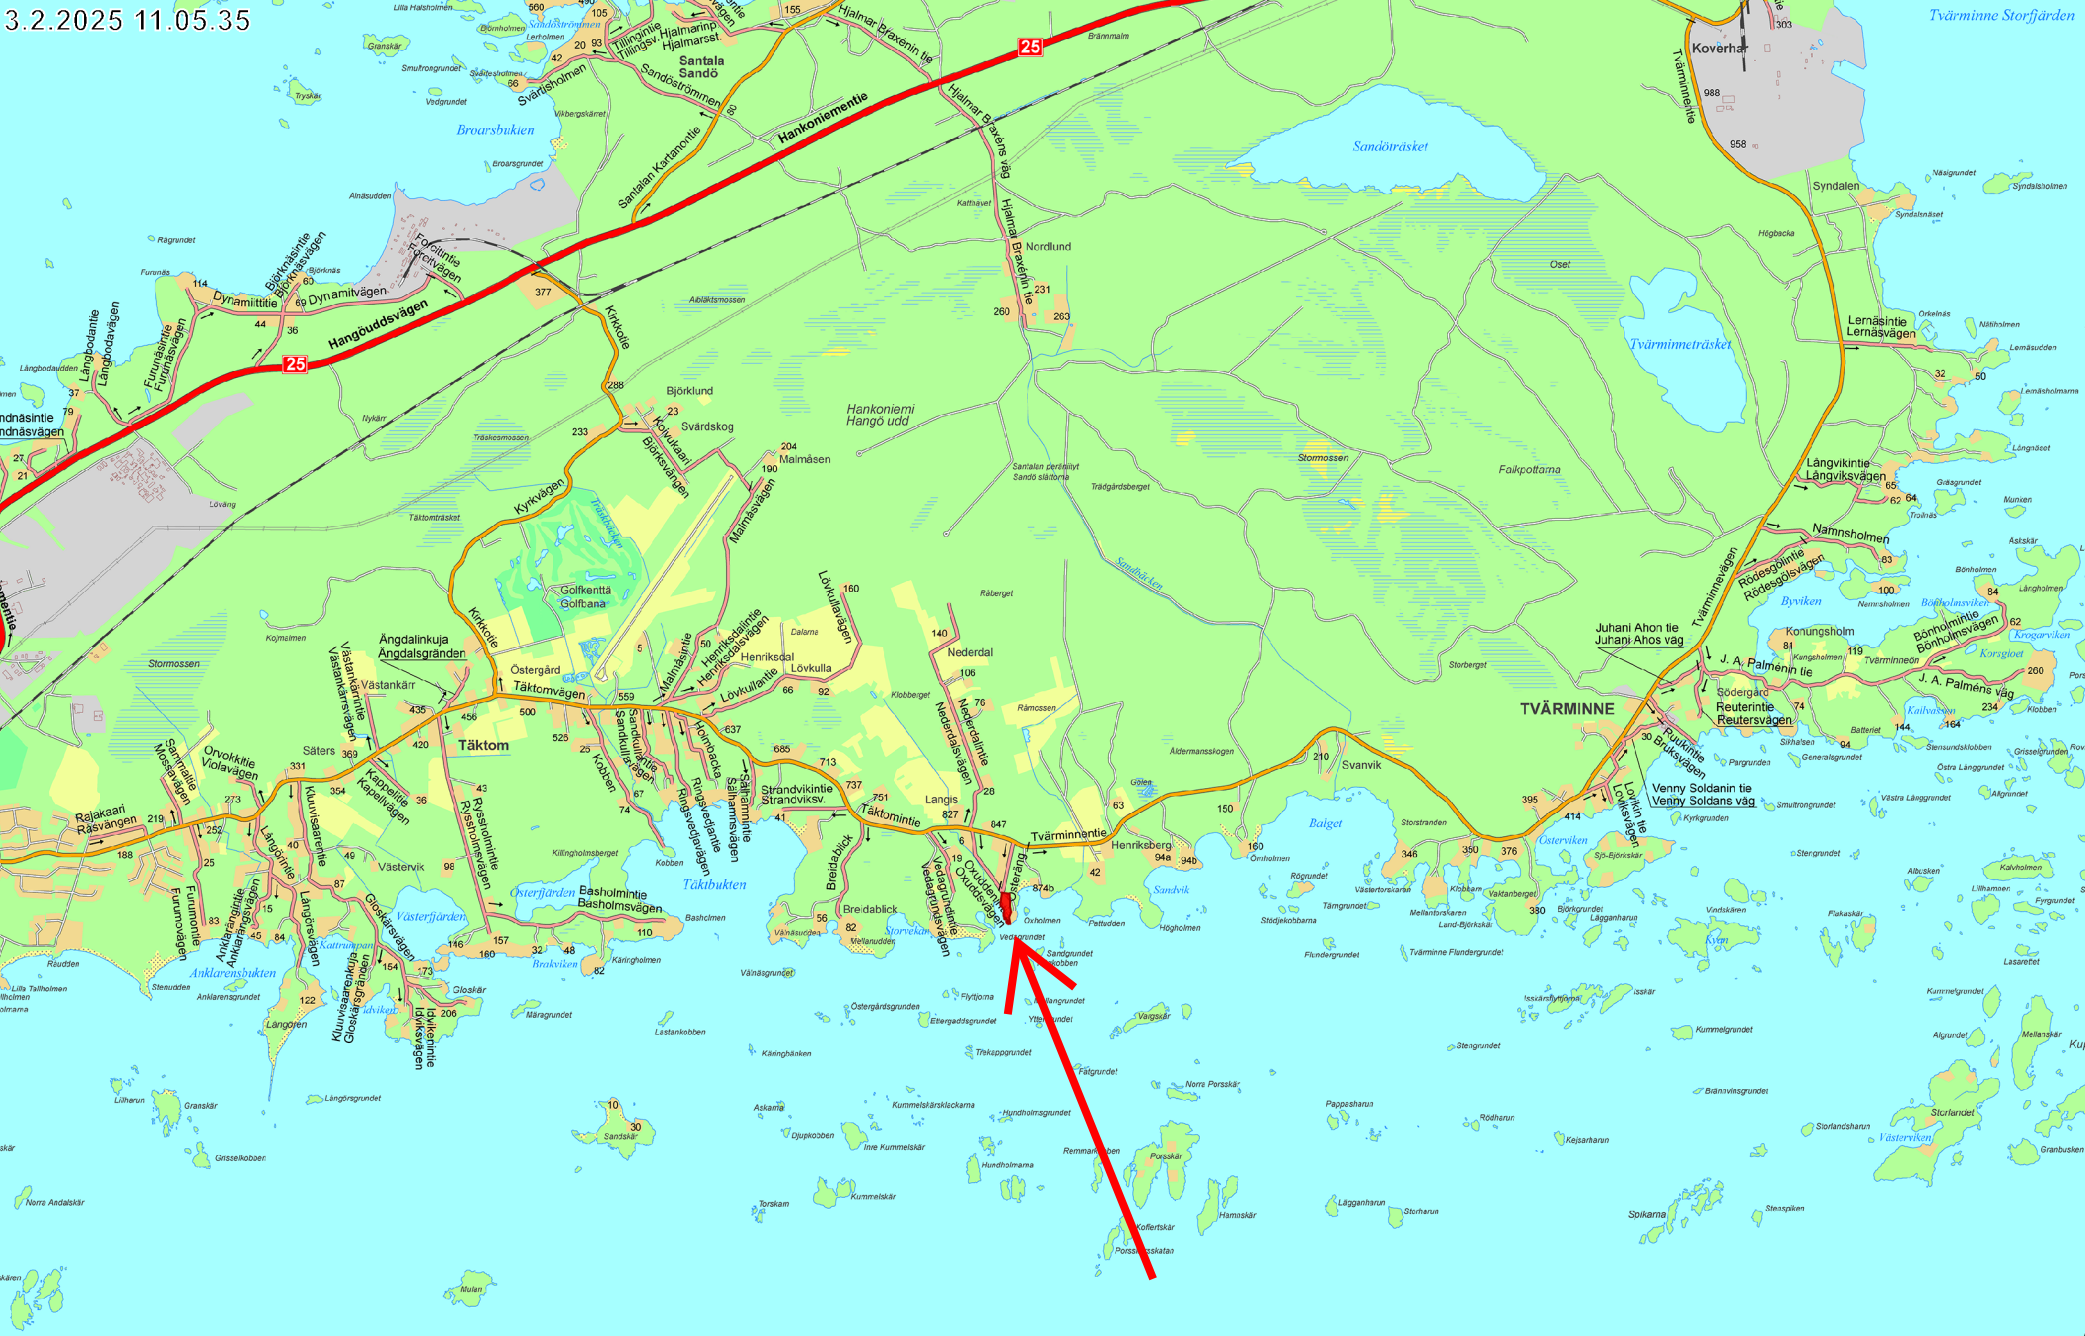

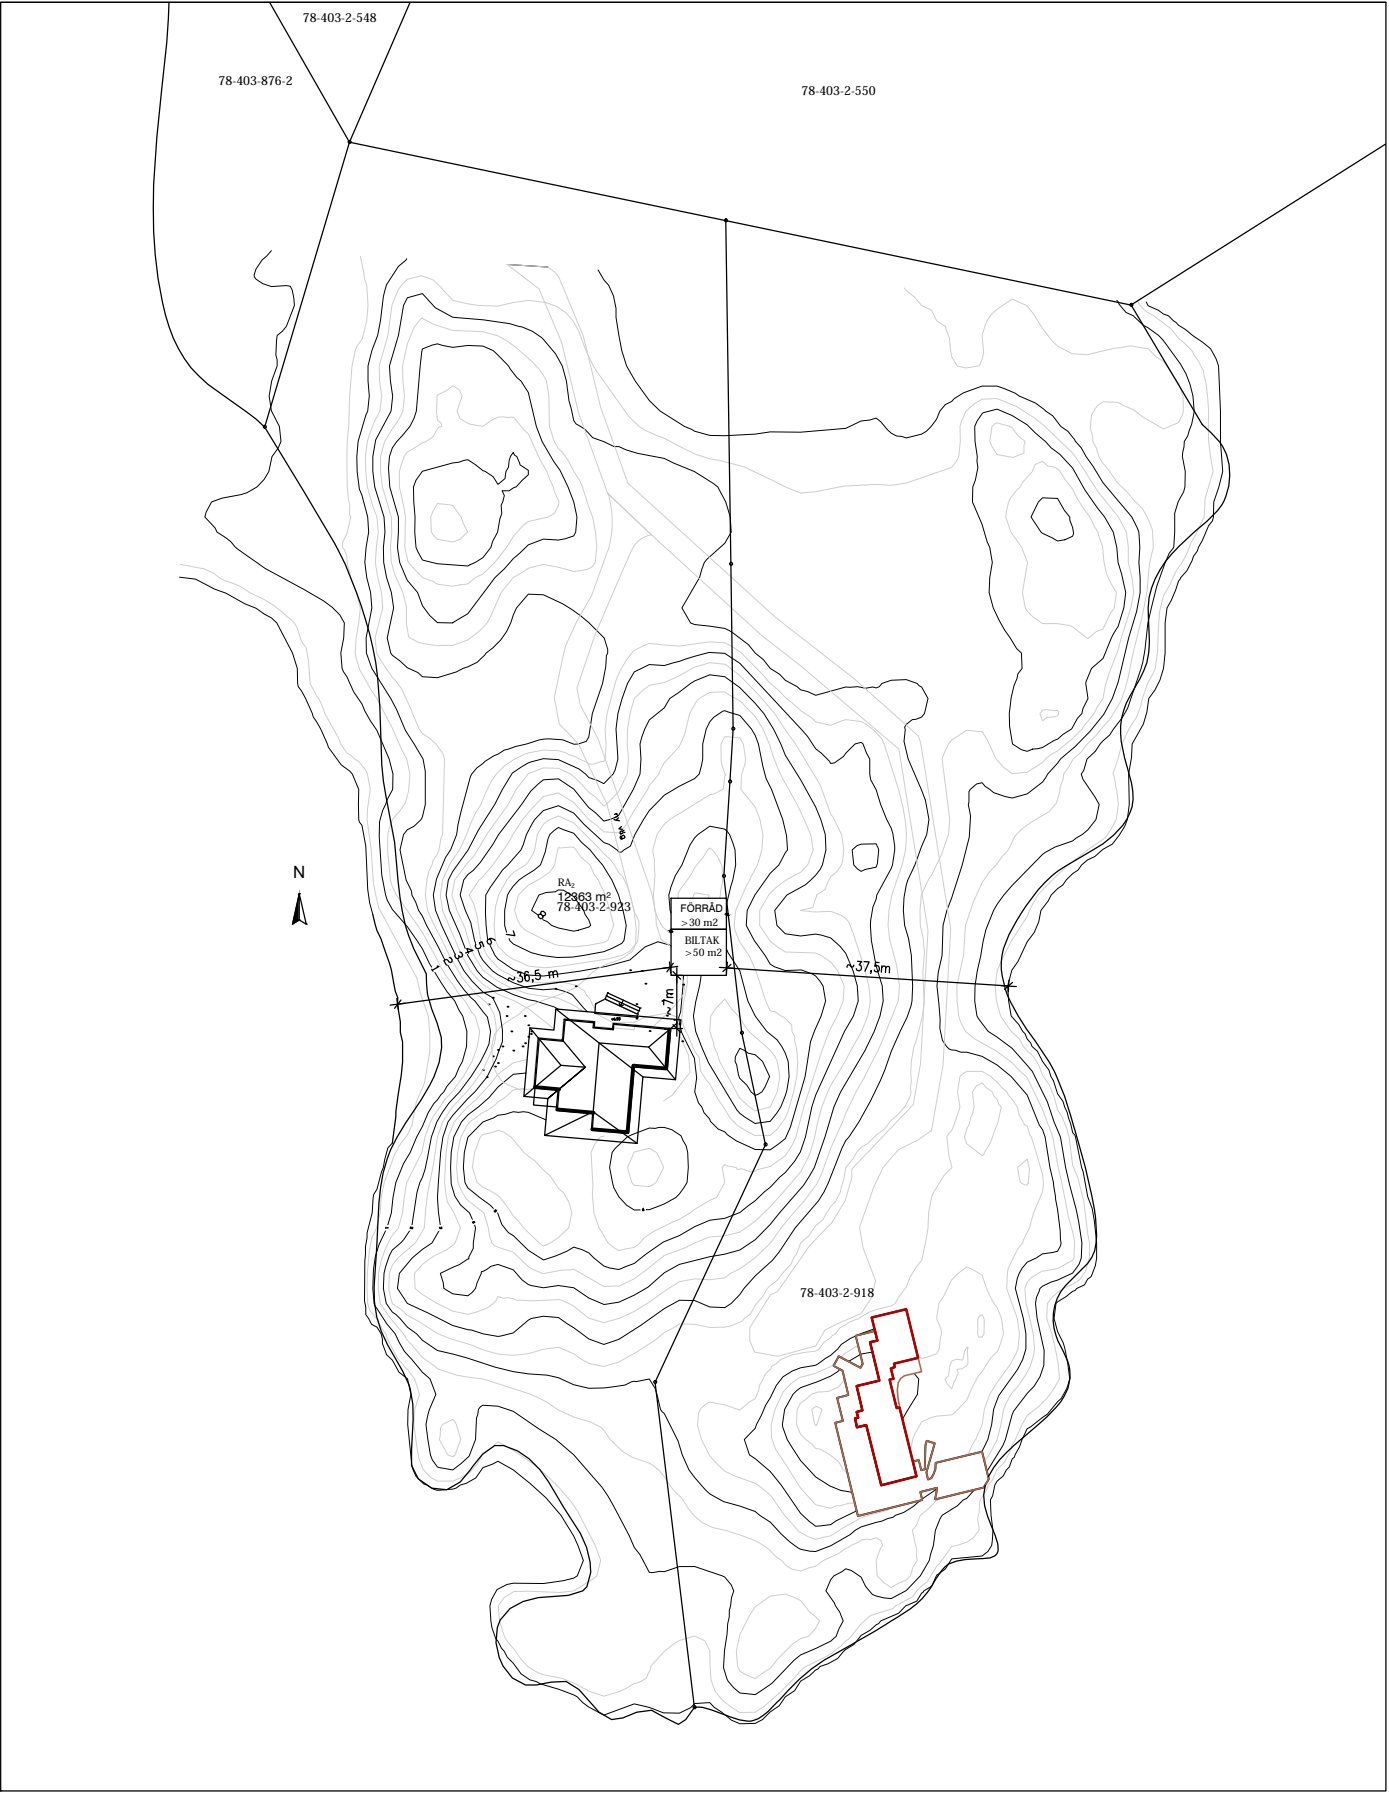

|   |                                      |                                                       |                     |                |
|---|--------------------------------------|-------------------------------------------------------|---------------------|----------------|
| TONTTI/TOMT   | KIINTEISTÖ/FASTIGHET<br>78-403-2-923 | RAKENNUSLUVAN TUNNUS/BYGGNADSLOVETS SIGNUM            |                     |                |
| TOIMENPIDE/ÄTGÄRD<br>NYBYGGNAD   |                                      | PIIRUSTUSLAJI/RITNINGSTYP<br>RITNING FÖR UNDANTAGSLOV | JUOKS.No/LÖP Nr     |                |
| KOHTeen NIMI JA OSOITE/OBJEKTETS NAMN OCH ADRESS<br>FAB OXUDDEN<br>OXUDDSVÄGEN 50<br>10900 HANGÖ                                                                                  |                                      | SISÄLTÖ/INNEHÄLL<br>SITUATIONSPLAN                    | MK/SKALOR<br>1:1000 |                |
| <div>Oy Aeon Lindström Ab</div> <div>METSÄPOLKU 2 SKOGSSTIGEN<br/>HANKO 10940 HANGÖ</div> <div>GSM 0400 - 819 189<br/>E-MAIL <a href="mailto:aeon@aeon.fi">aeon@aeon.fi</a></div> |                                      | SUUN.ALA/PLAN.OMR.                                    | PIIR.No/RITN. Nr    | MUUTOS/ÄNDRING |
| PÄIVÄYS/DATERING<br>29.12.2024   |                                      |                                                       |                     |                |