



3.2.2025 11.05.35

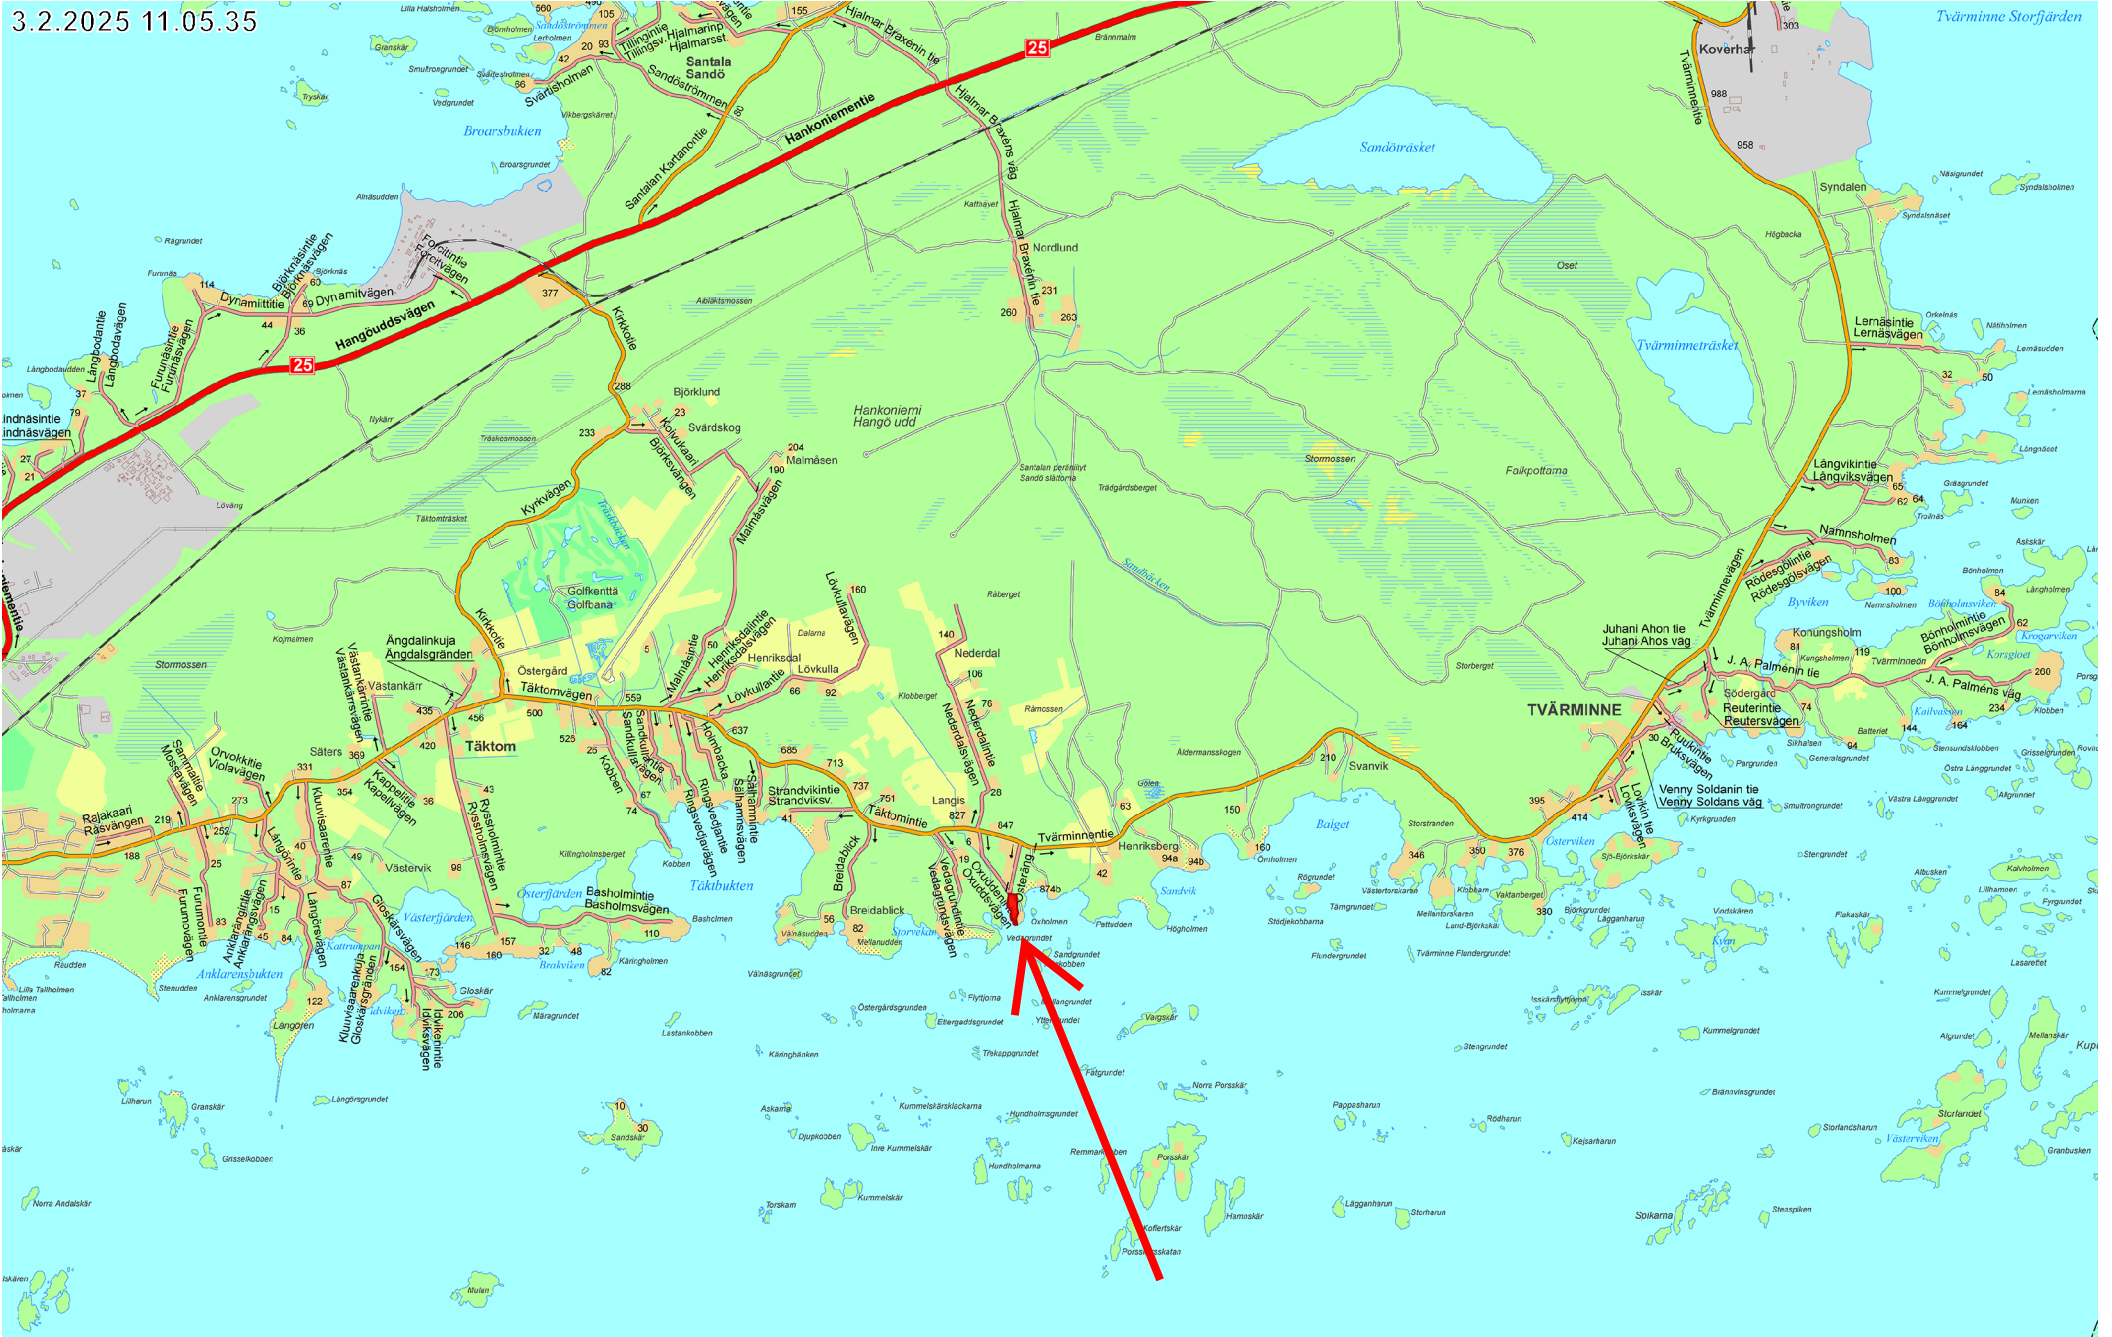

1:50 000

Opaskartta ©Hangon kaupunki

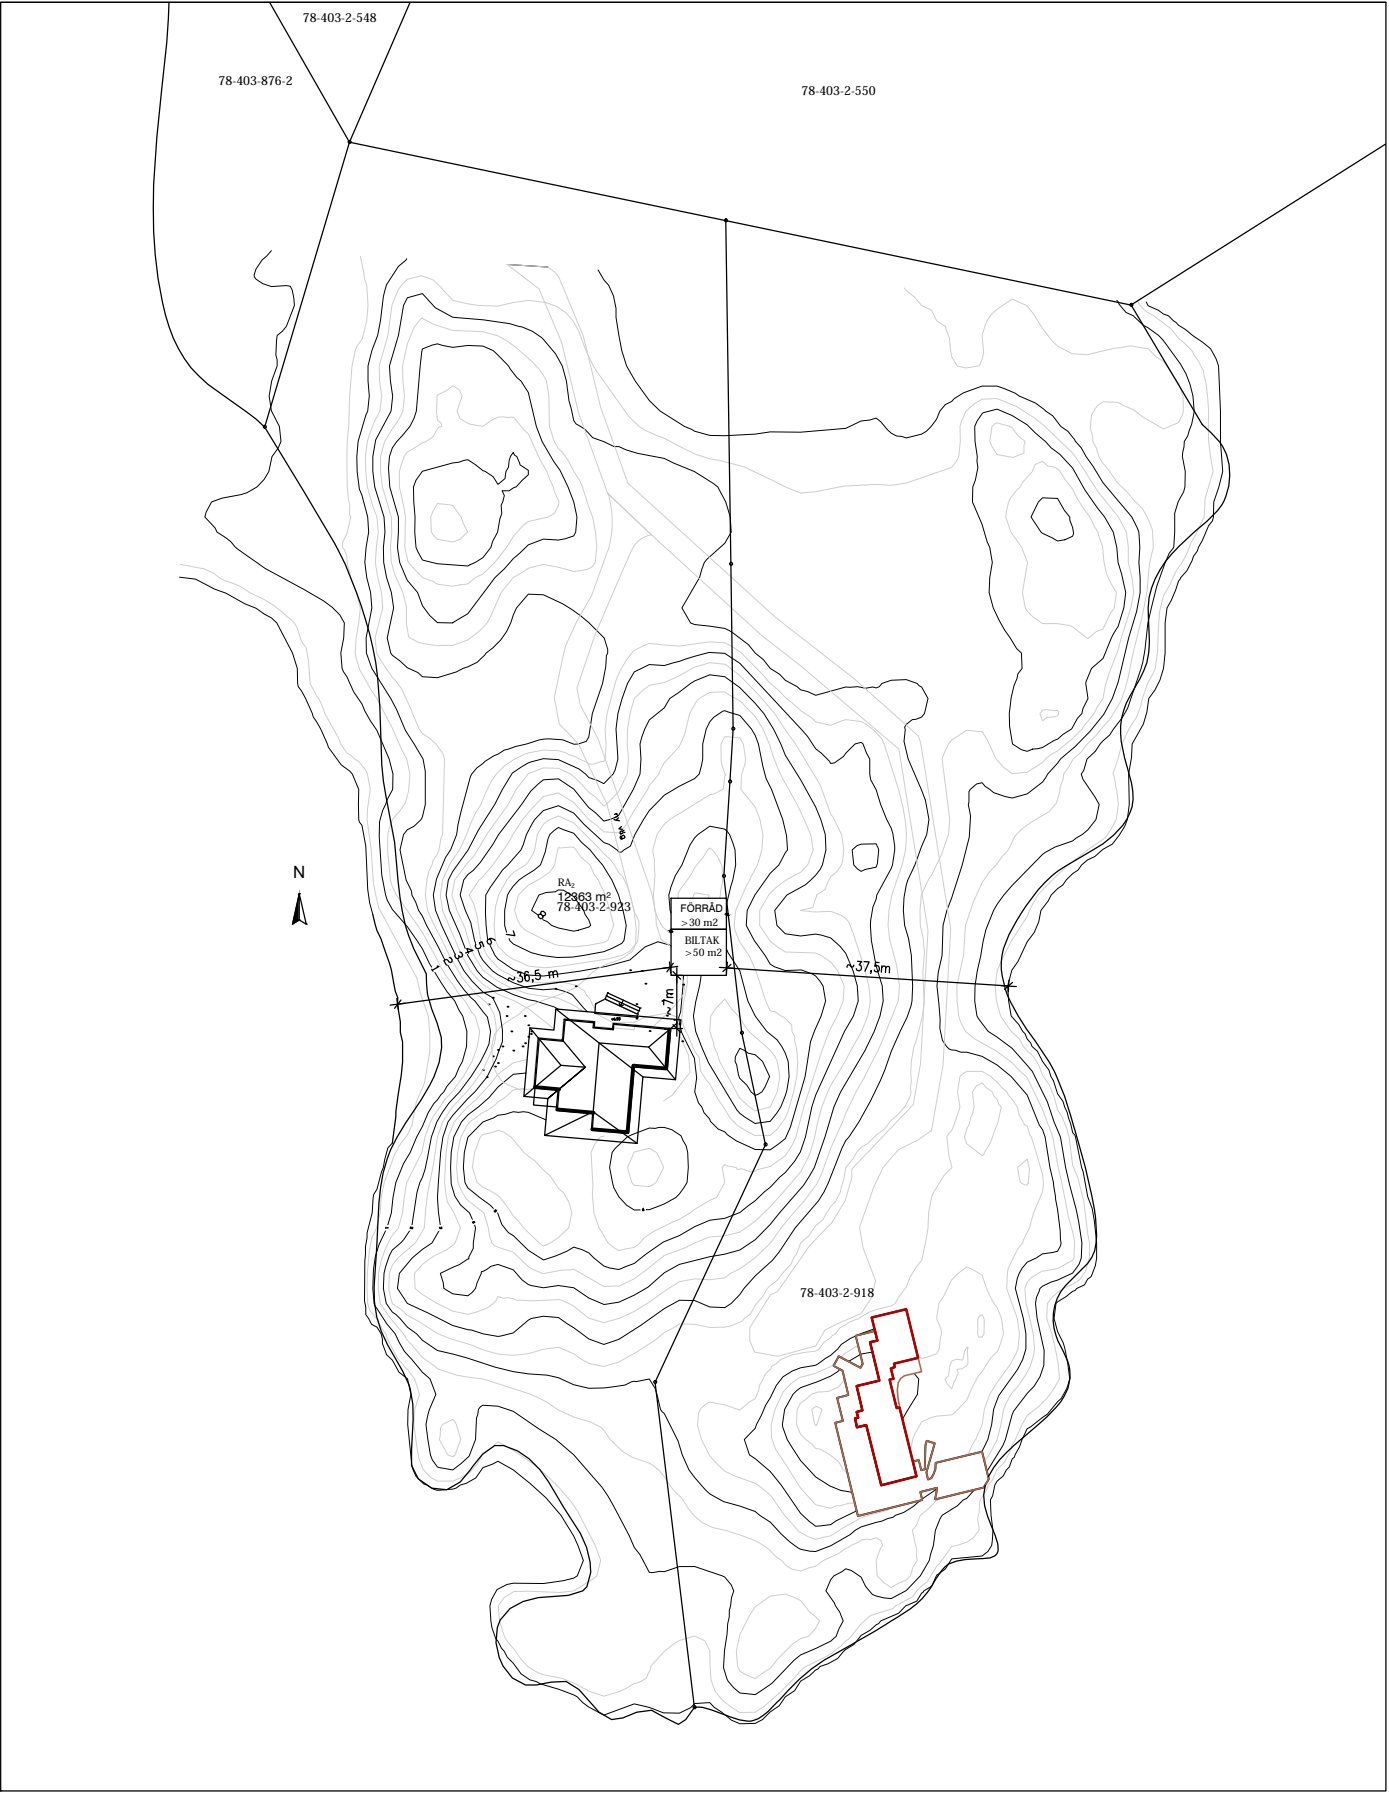

TONTTI/TOMT	KIINTEISTÖ/FASTIGHET 78-403-2-923	RAKENNUSLUVAN TUNNUS/BYGGNADSLOVETS SIGNUM		
TOIMENPIDE/ÄTGÄRD NYBYGGNAD		PIIRUSTUSLAJI/RITNINGSTYP RITNING FÖR UNDANTAGSLOV	JUOKS.No/LÖP Nr	
KOHTeen NIMI JA OSOITE/OBJEKTETS NAMN OCH ADRESS FAB OXUDDEN OXUDDSVÄGEN 50 10900 HANGÖ		SISÄLTÖ/INNEHÄLL SITUATIONSPLAN	MK/SKALOR 1:1000	
Oy Aeon Lindström Ab METSÄPOLKU 2 SKOGSSTIGEN HANKO 10940 HANGÖ GSM 0400 - 819 189 E-MAIL aeon@aeon.fi		SUUN.ALA/PLAN.OMR.	PIIR.No/RITN. Nr	MUUTOS/ÄNDRING
PÄIVÄYS/DATERING 29.12.2024				