


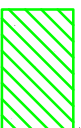








**HANGON PUISTOMETSÄT
HOITOSUUNNITELMA**

FURUVIK

**LIITEKARTTA 2.
HOITOSUUNNITELMA**

MERKINNÄT:

-  tiheämpi puusto
-  harvennettava puusto
-  esiin otettava puu tai -ryhmä
-  nykyinen polku
-  poistettava polku
-  uusi polku
-  opaste
-  aukio/toiminta
-  juoksuhauta

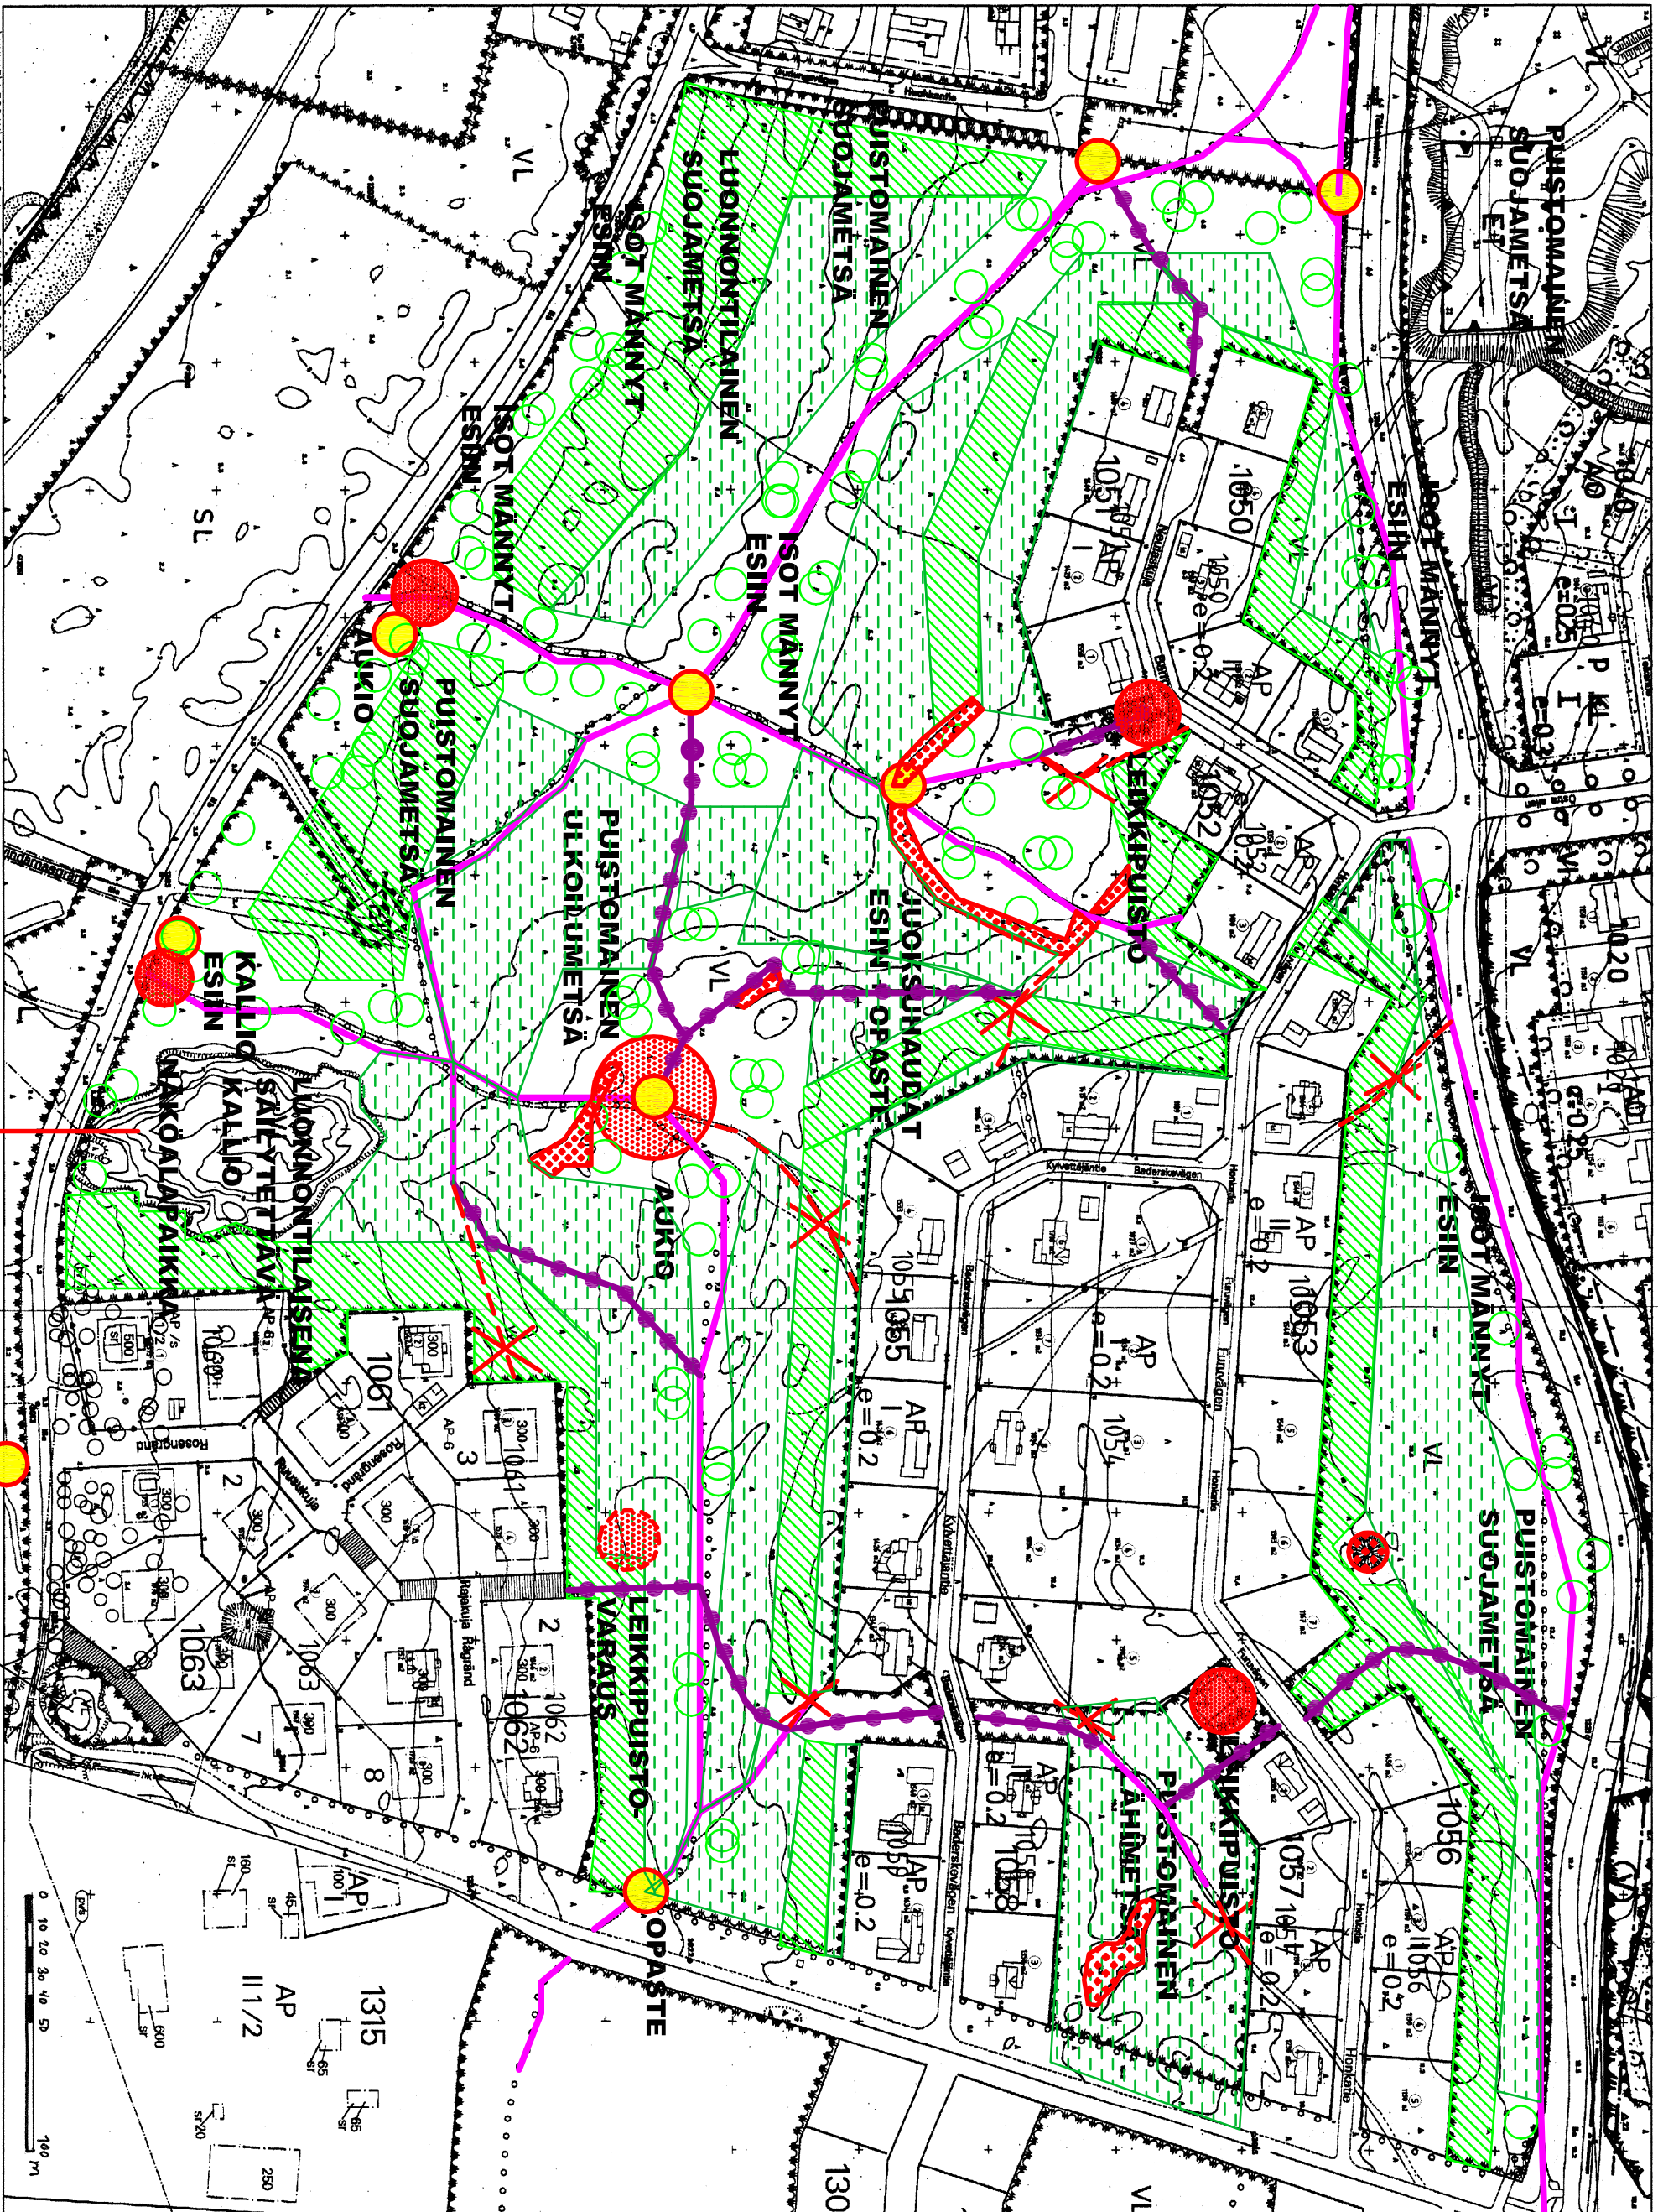

**LUONNONTILAINENA
SÄILYTETTÄVÄ
KALLIO**