


# TVÄRMINNE



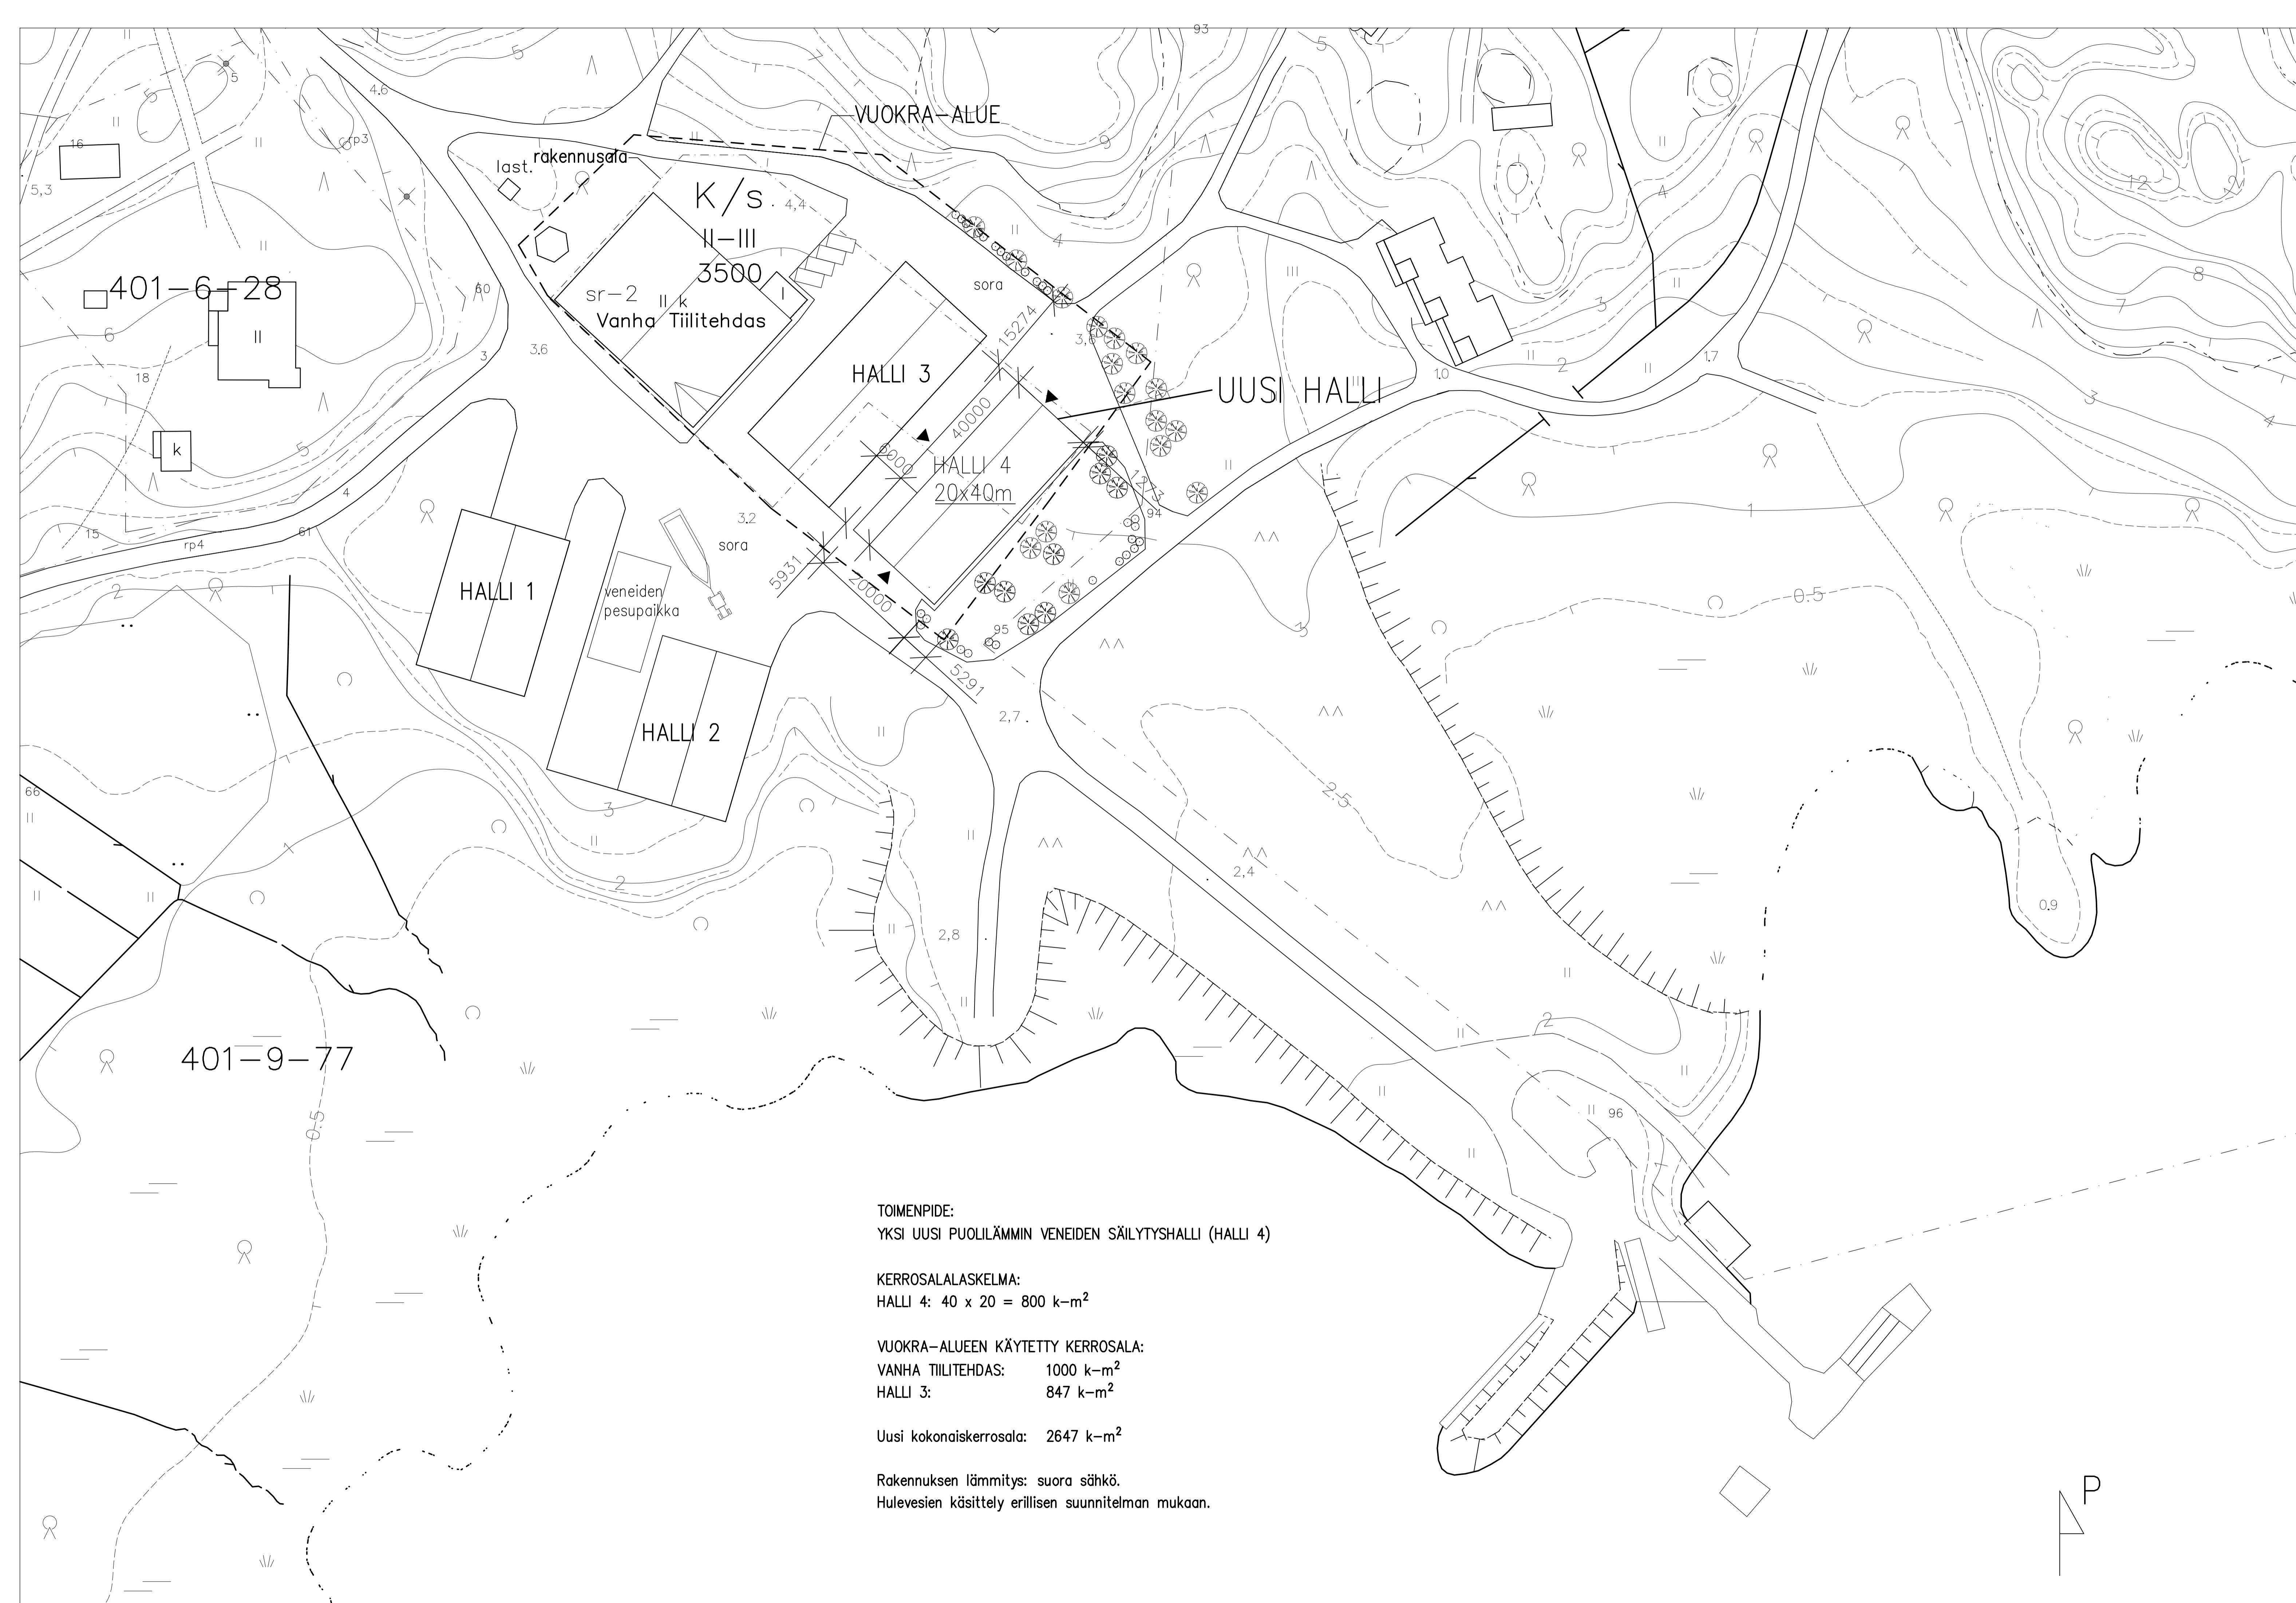

TOIMENPIDE:  
YKSI UUSI PUOLILÄMMIN VENEIDEN SÄILYTYSHALLI (HALLI 4)

KERROSALALASKELMA:  
HALLI 4: 40 x 20 = 800 k-m<sup>2</sup>

VUOKRA-ALUEEN KÄYTETTY KERROSALA:  
VANHA TIILITEHDAS: 1000 k-m<sup>2</sup>  
HALLI 3: 847 k-m<sup>2</sup>

Uusi kokonaiskerrosala: 2647 k-m<sup>2</sup>

Rakennuksen lämmitys: suora sähkö.  
Hulevesien käsittely erillisen suunnitelman mukaan.

K.O.S.A.	KORTTELI/PLA	TONTTI/Rno	VERANOMAISTEN MERKINTÖJÄ
401	9	77	
RAKENNUSTOIMENPIDE	PIIRUSTUSALA	JUOKS.No	
UUDISRAKENNUS	PÄÄPIIRUSTUS	.	
RAKENNUKSIKOHTEEN NIMI JA OSOITE	PIIRUSTUKSEN SISÄLTÖ	MITTAKAAVAT	
<b>Tvärinne Bätvarv Ab</b>	ASEMAPIIRUSTUS	1:500	
RUUKINTIE 9	.	.	
10900 HANKO	.	.	
	SUUN.AL	TYÖ No	PIIR.No
	ARK		01
	PIIRIKÖYS	YHT.HENK.	MIÄTÖS
	23.9.2024	Frederik Lindberg	.
		fi@arkitekturum.fi	



Oy Arkkitehtisuunnittelu Arkkitekturum Ab Ltd  
Freesenkatu 3 A 6 00100 HELSINKI

EKOLOGIAPÄÄTÖS